




**INGRANDIMENTO AREA DI INTERVENTO**  
SCALA 1:1000





LOTTO OGGETTO DI INTERVENTO

**INGRANDIMENTO MAPPALE**  
SCALA 1:1000

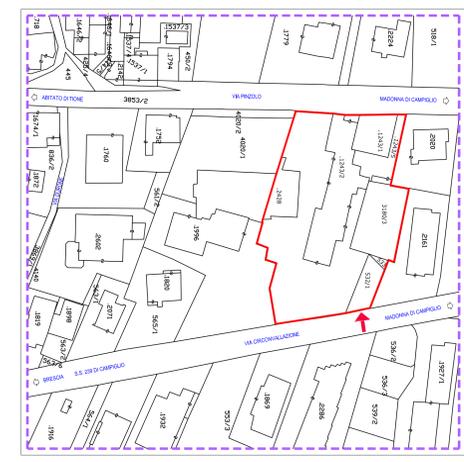

LOTTO OGGETTO DI INTERVENTO

**VISTA AEREA**  
incrocio tra Via Circonvallazione e via Legione Trentina

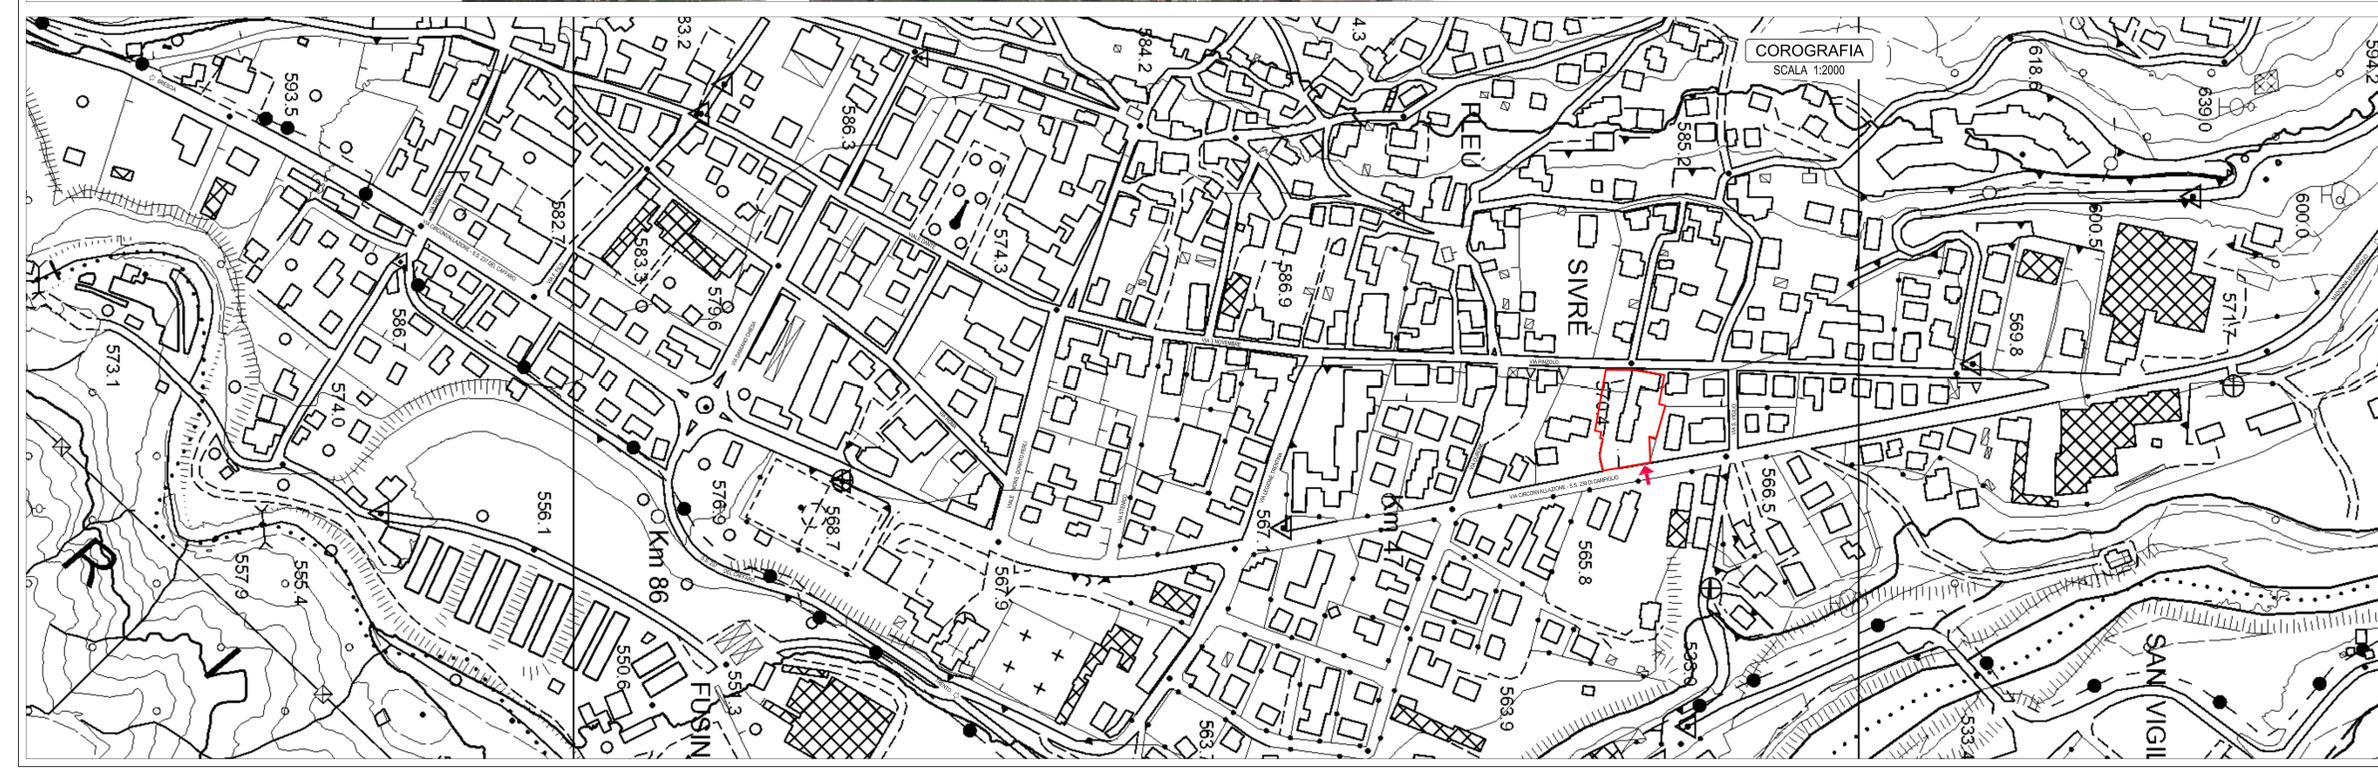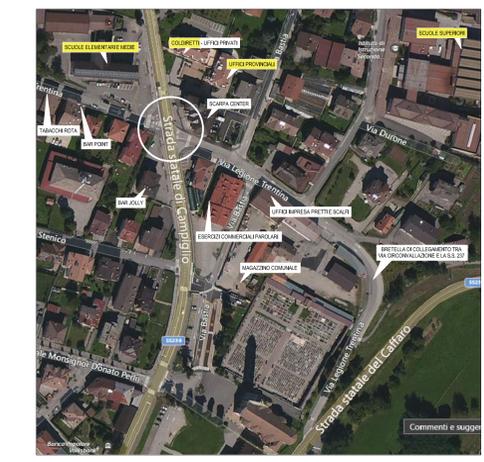

**VISTA 1**



**VISTA 2**



TAVOLA  
**V1**

CRONOMETRISTE DELLA PROVINCIA DI TRENTO  
Doct. Ing. DALBON ALFREDO  
iscrizione Albo N. 616

STUDIO Dalbon  
DOCT. ING. ALFREDO MASSIMO DALBON  
TIONE DI TRENTO  
TEL. 0461 321675 FAX 0461 329721  
C.F. 018 480 4831 02008 P.A. 00 219 210 226  
WEB: www.studiodalbon.com EMAIL: info@studiodalbon.com  
Punto Elettronico Certificato: alfredomassimo.dalbon@pec.eu

COMUNE DI TIONE DI TRENTO  
PROVINCIA DI TRENTO  
DATA: SETTEMBRE 2016

**AREA "EX PARK HOTEL"**  
COMPRESA TRA VIA PINZOLO E VIA CIRCONVALLAZIONE  
C.C. TIONE 1ª PARTE  
PP.MM. 14 n. 28 della P.E.D. 2428  
PP.EDD. 1243/1 - 1243/2 - 1243/5 e PP.FF. 532/1 - 533 - 3180/3

AGG.:  
AGG.:  
AGG.:

**PIANO DI LOTTIZZAZIONE**  
PER LA RIALLOCAZIONE URBANA DELLA STRUTTURA COMMERCIALE LIDL  
Proprietario: CALA DEL SOGNO S.r.l.

REG.1502-P-146-V1-SEP-2016-049  
PROT. 15.002

**ACCESSO ALLA STRUTTURA DA VIA CIRCONVALLAZIONE S.S. 239 DI CAMPIGLIO - Km 46.805**

ESTRATTI VARI