

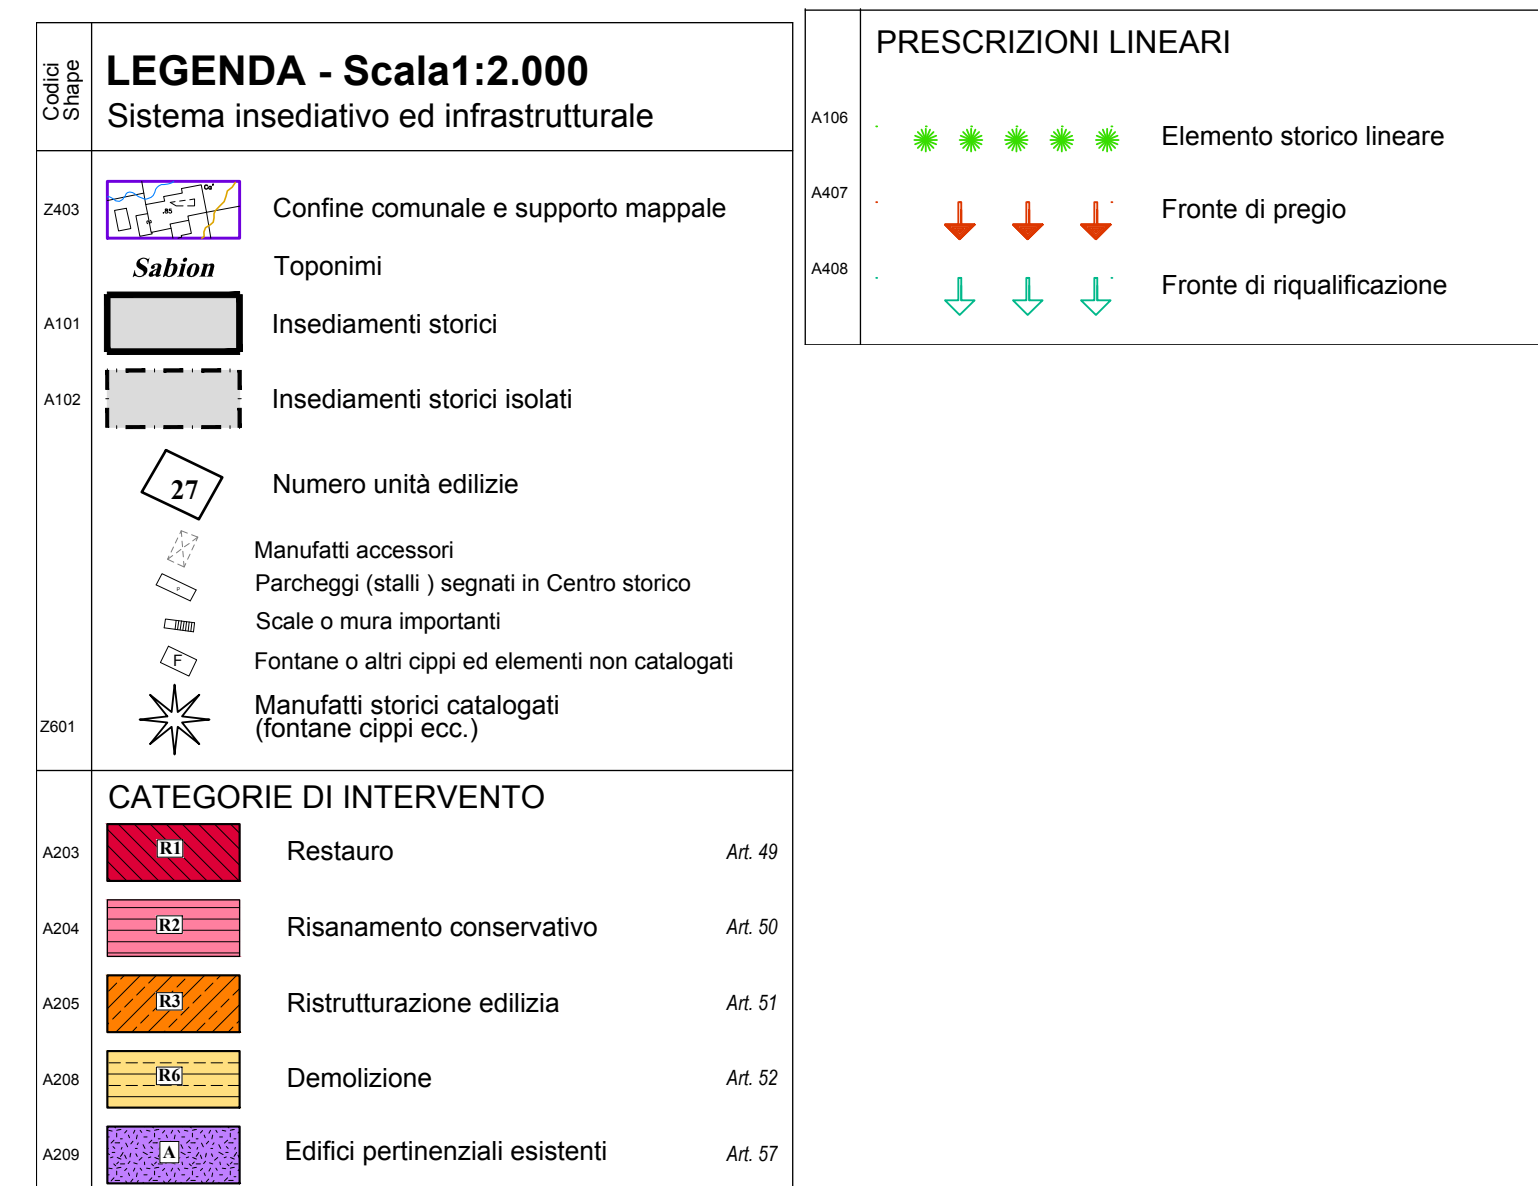
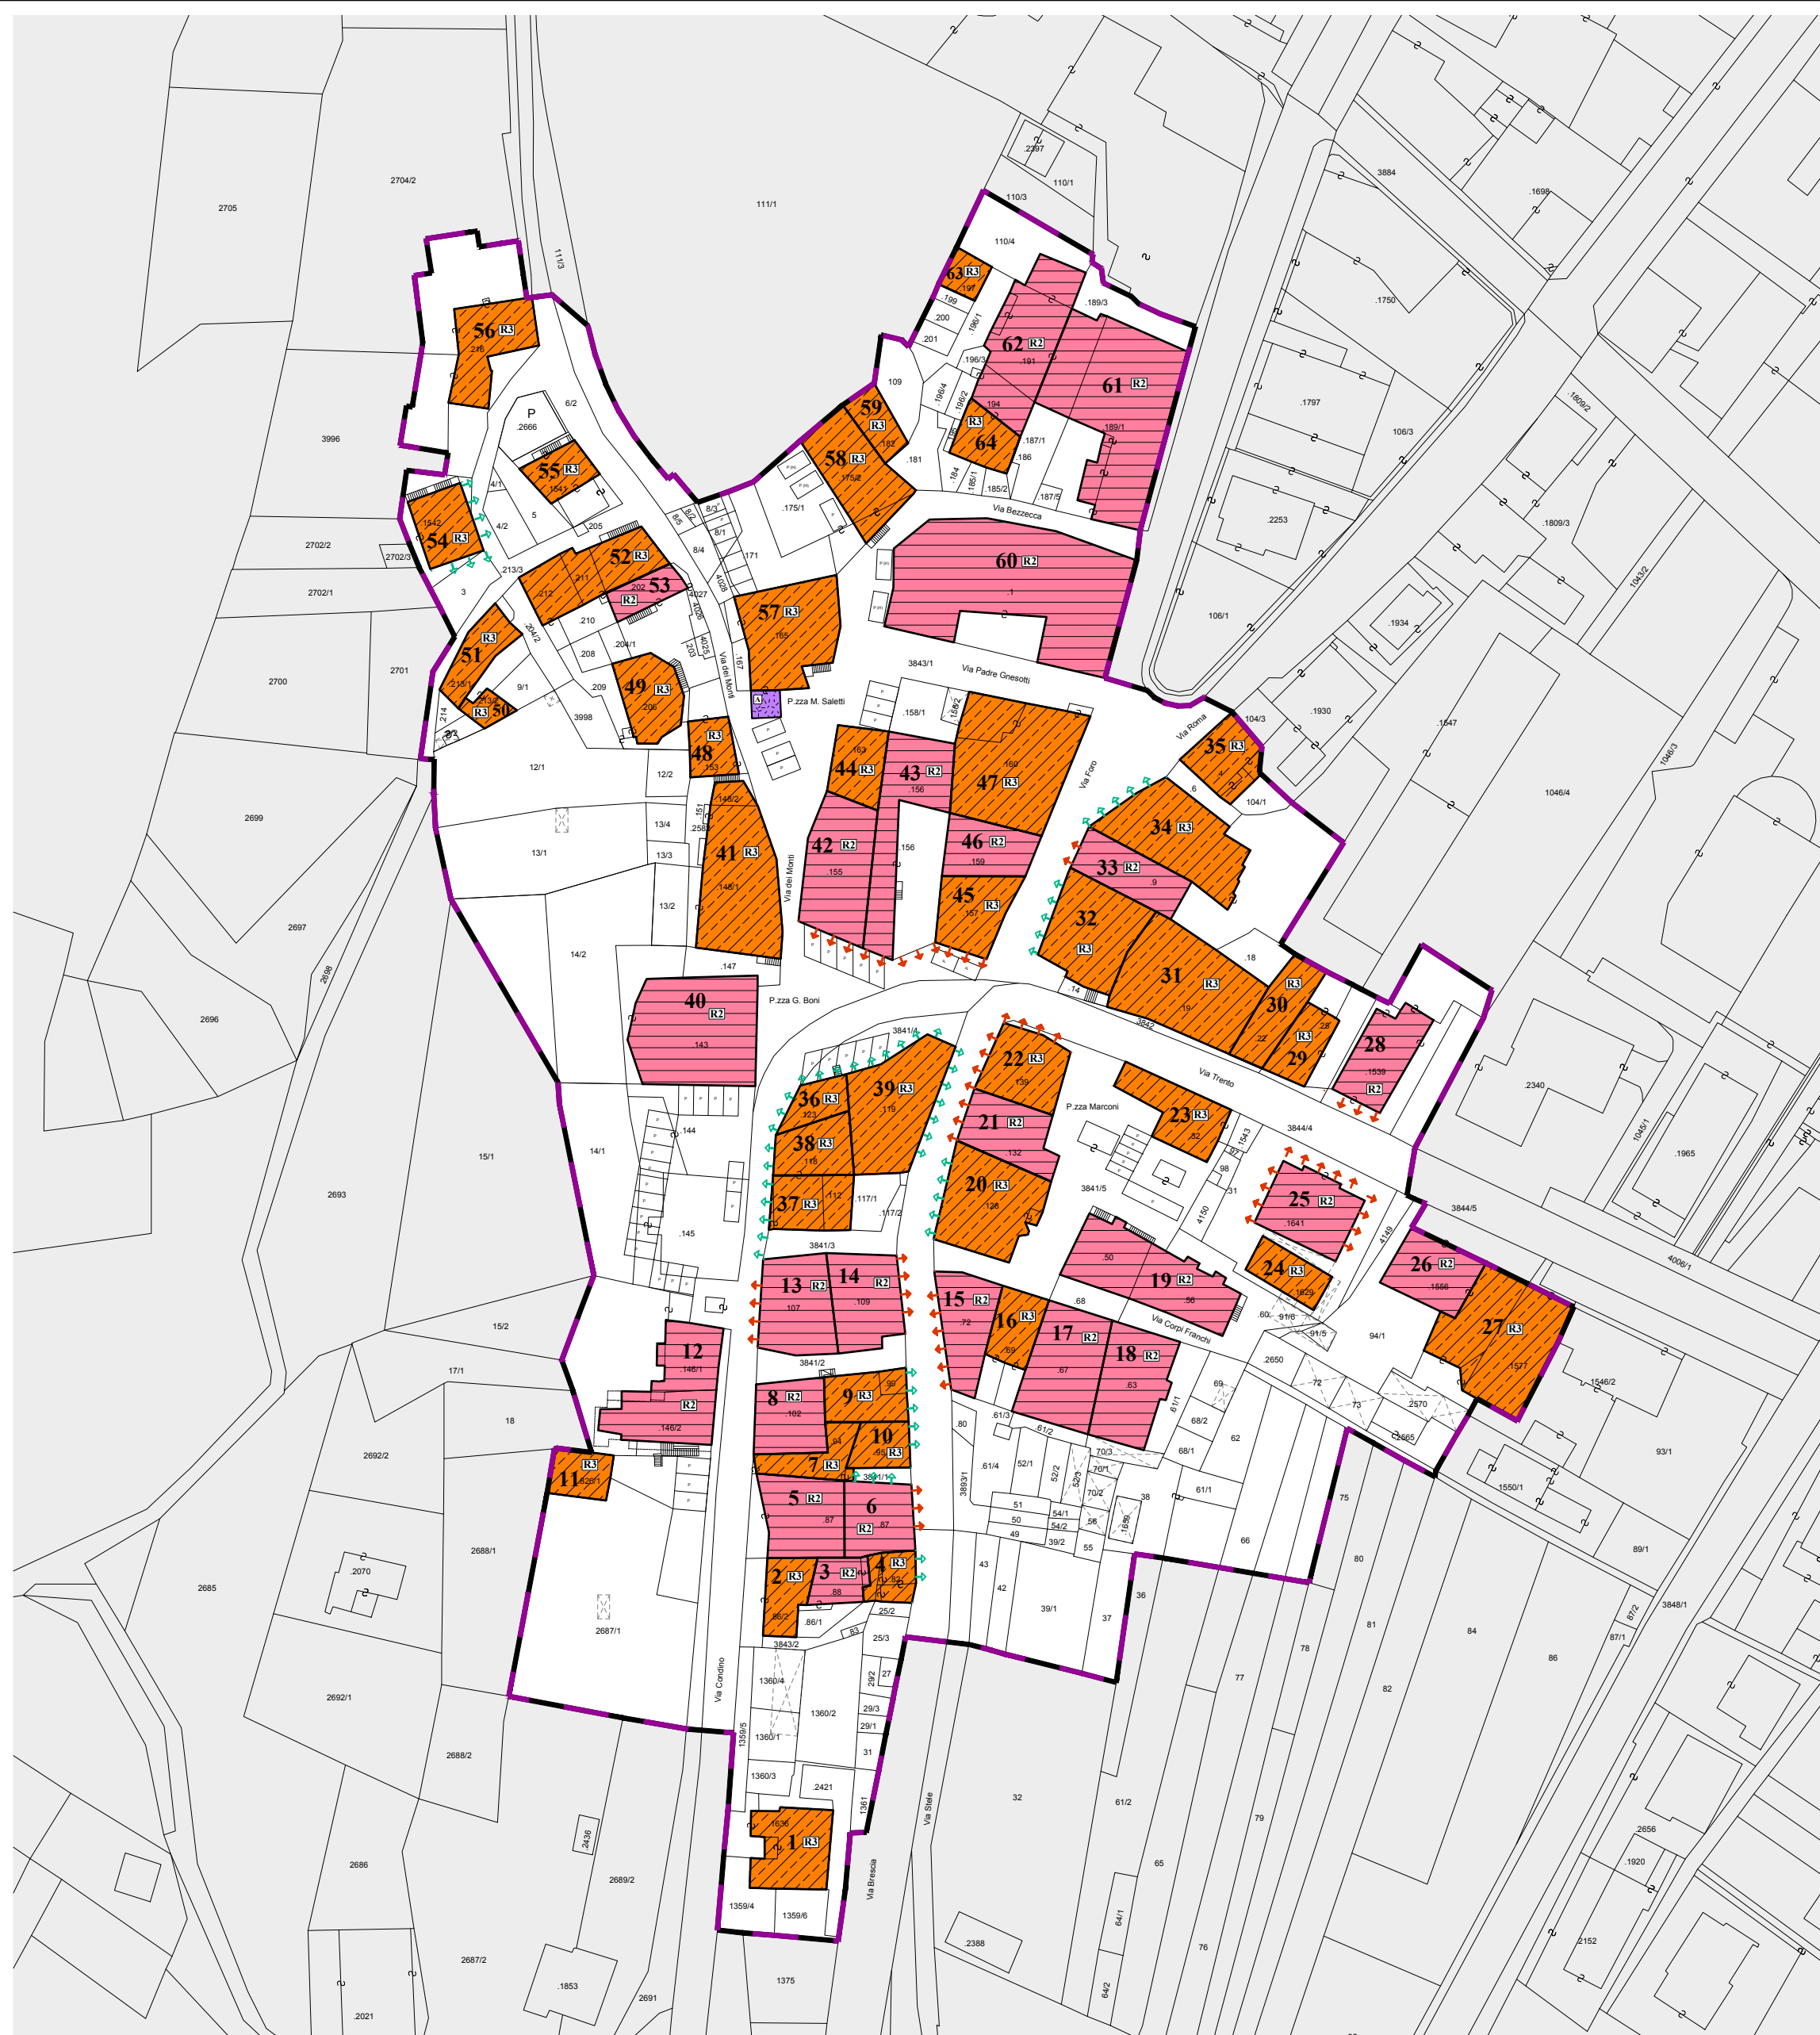
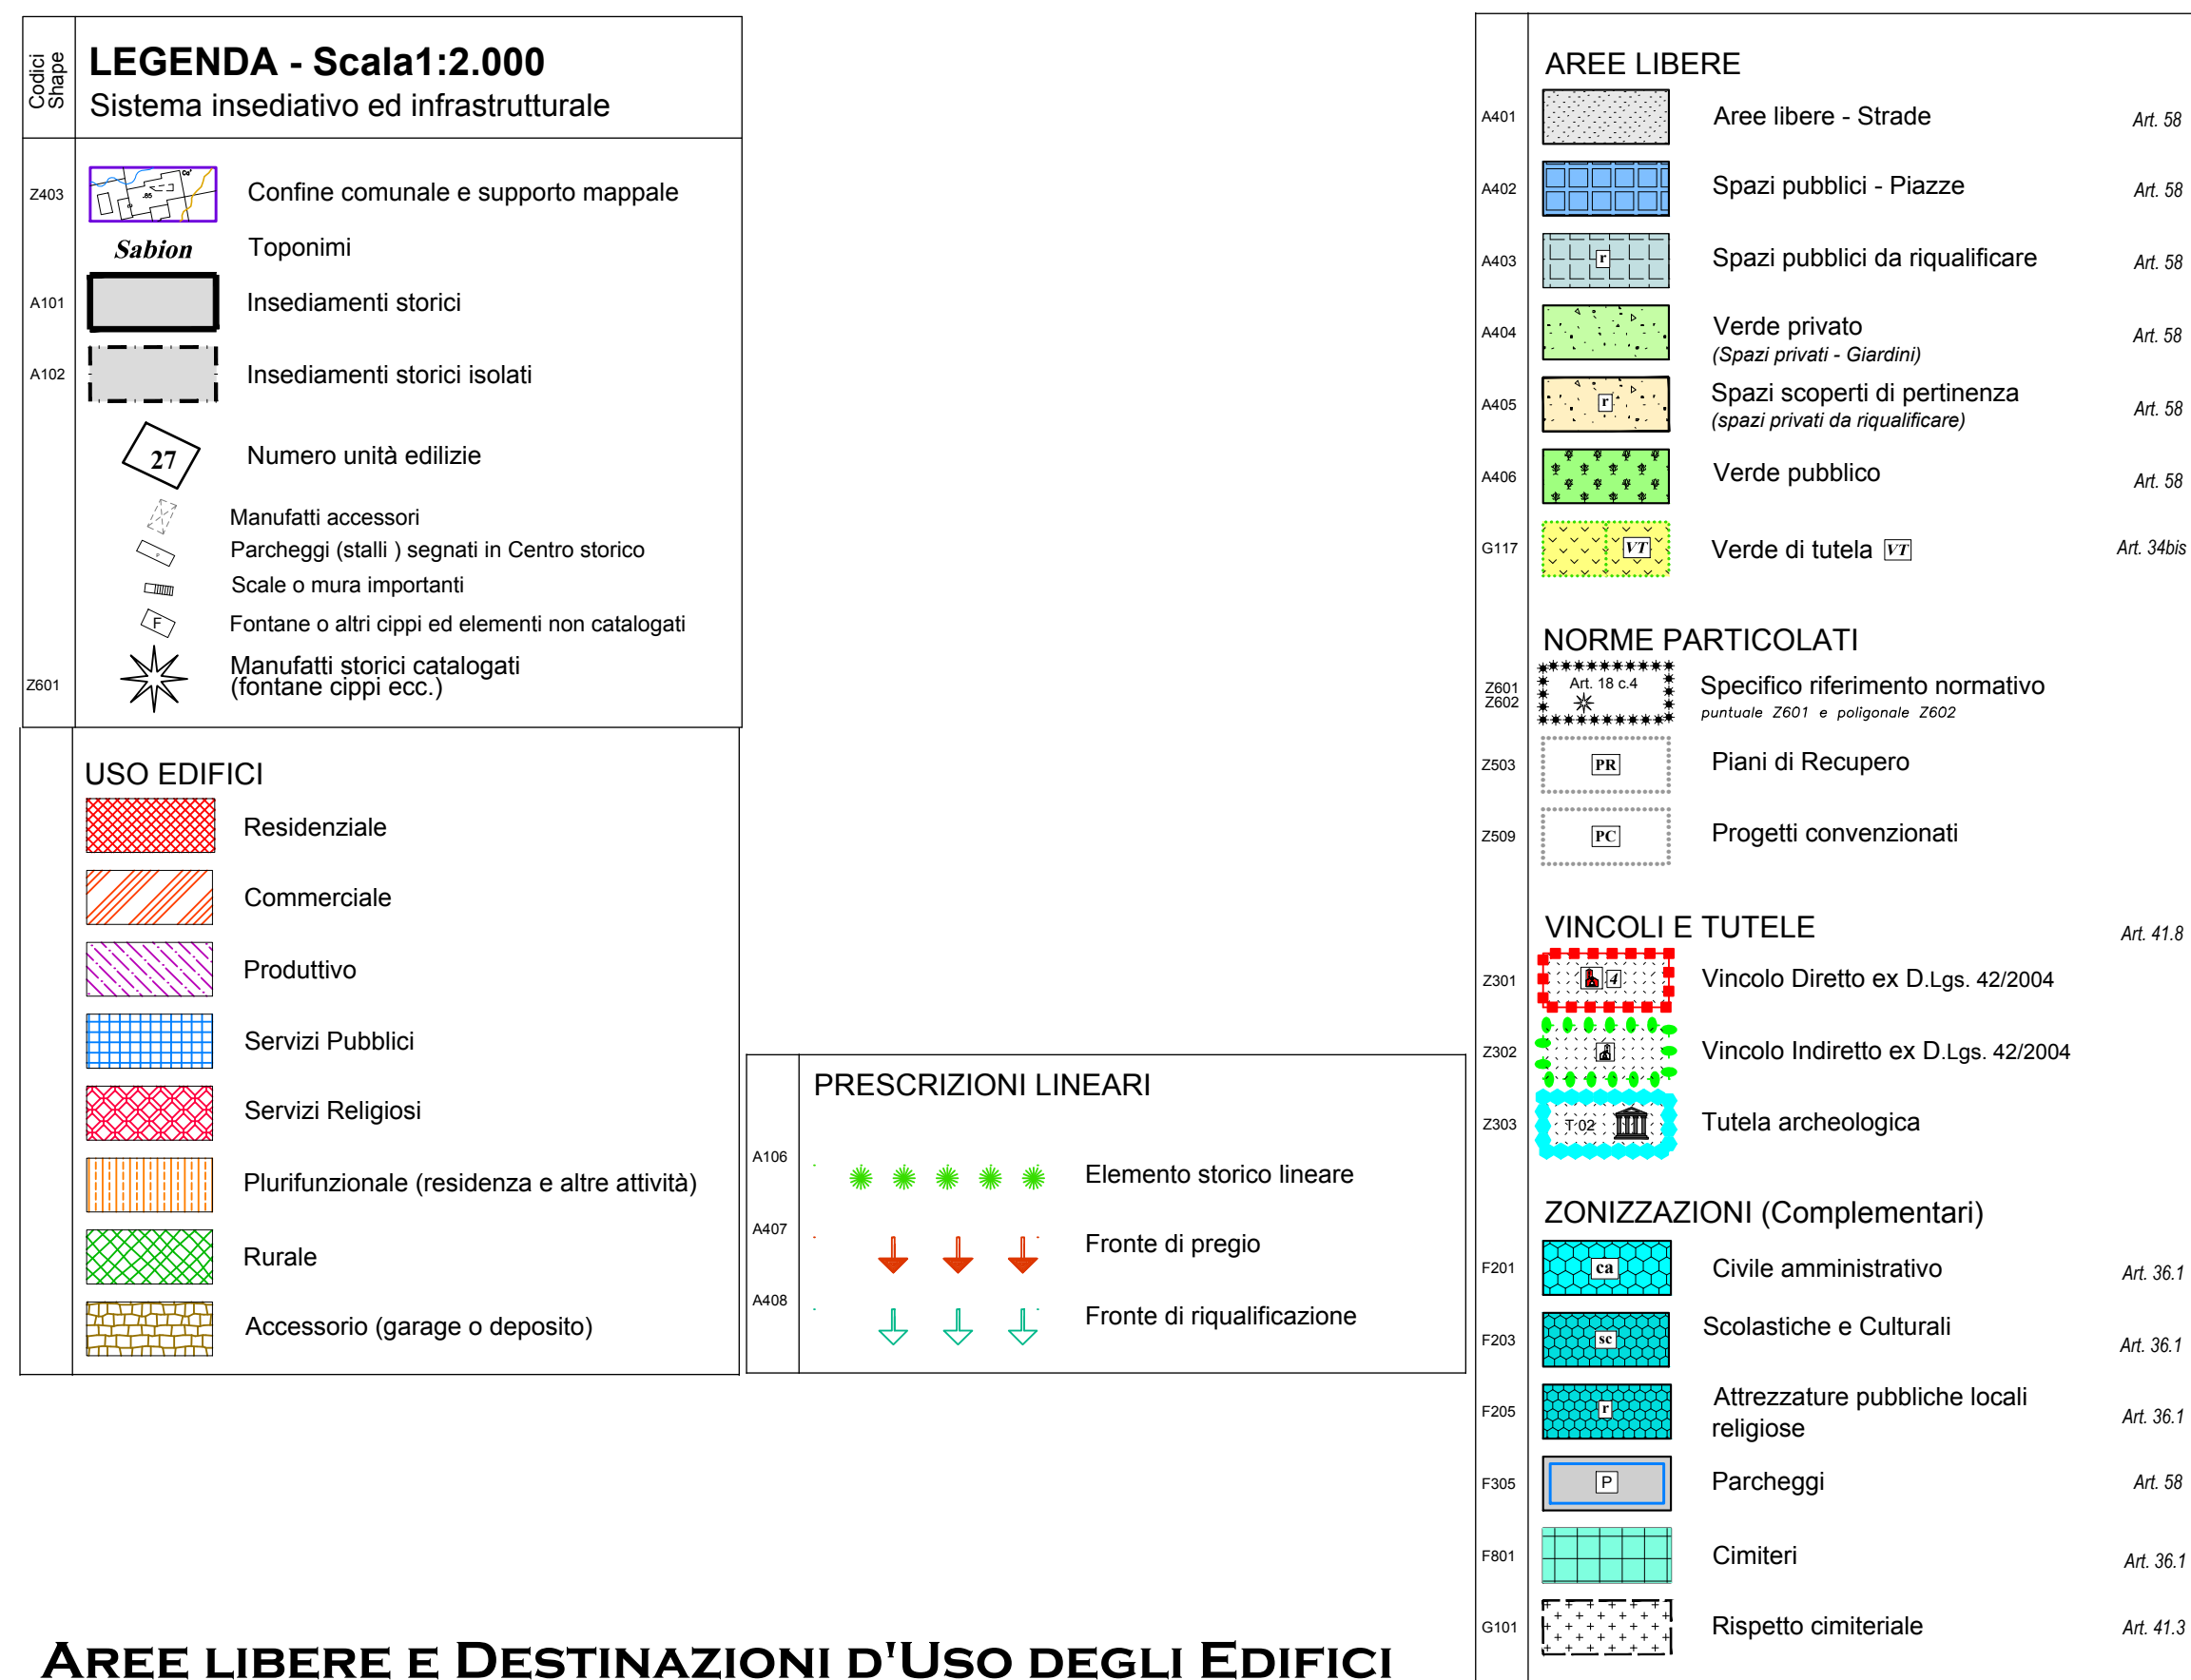


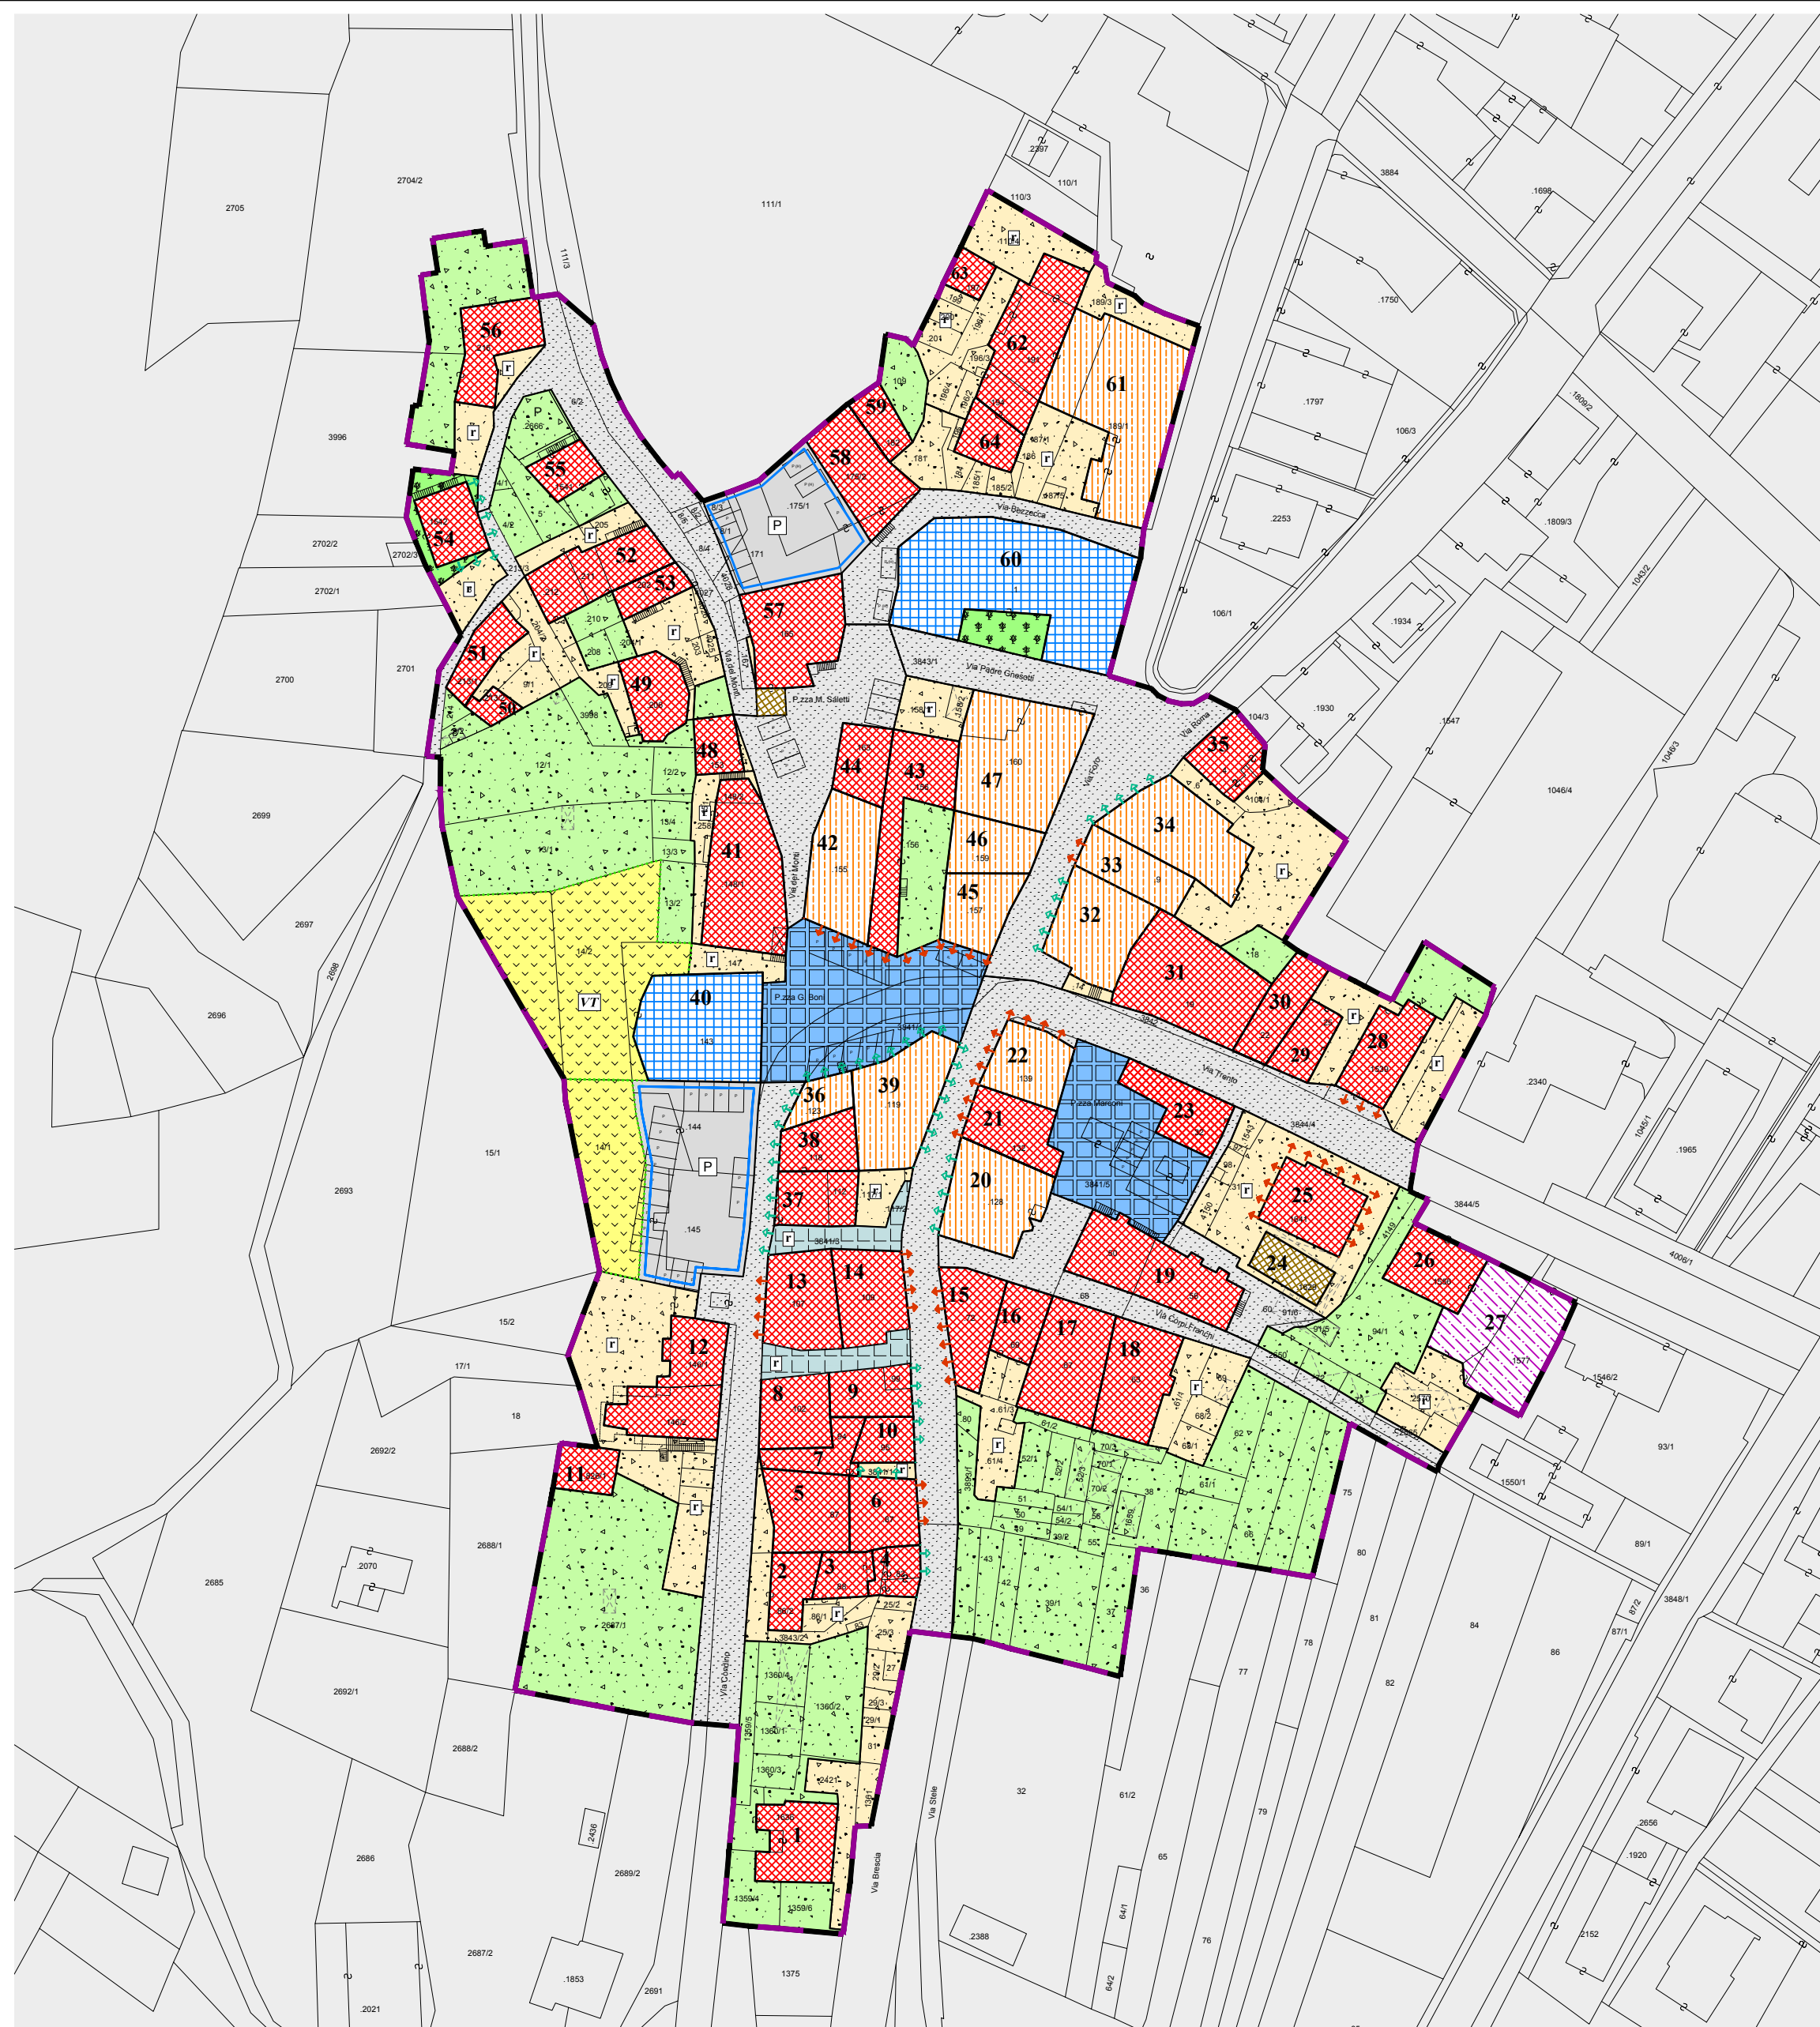

NUMERO UNITÀ EDILIZIE E CATEGORIE DI INTERVENTO

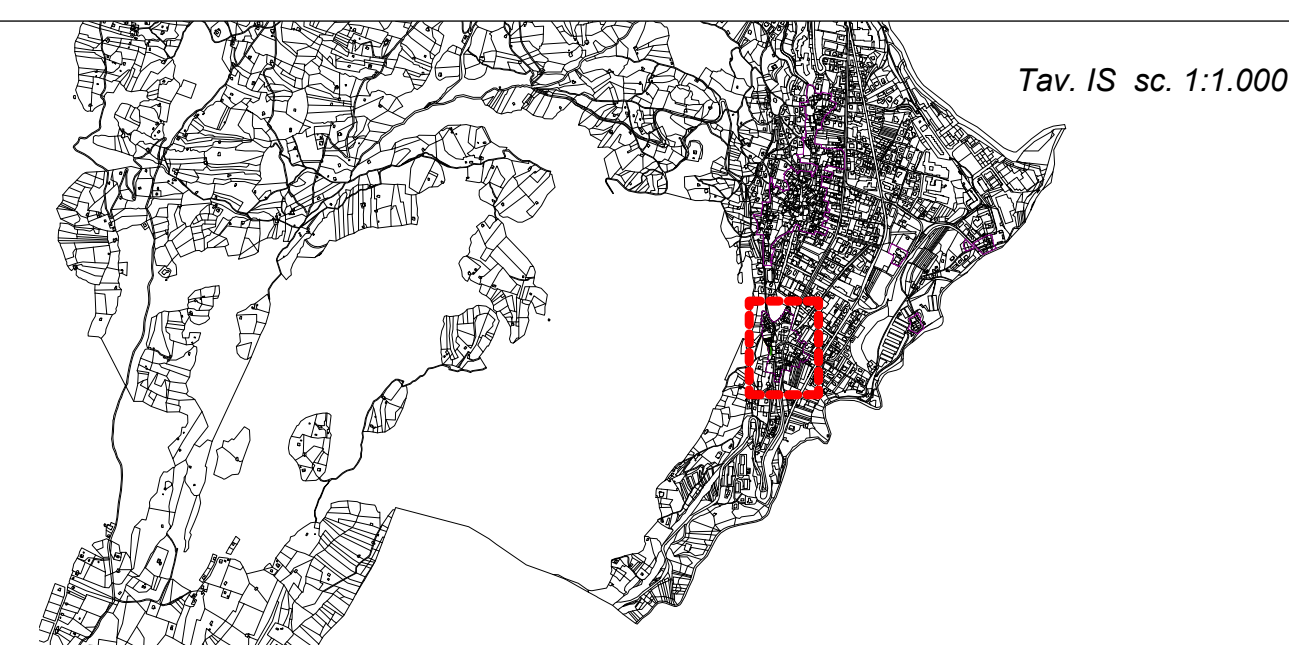

COMUNE DI
TIONE DI TRENTO
PROVINCIA AUTONOMA DI TRENTO

PIANO REGOLATORE GENERALE
VARIANTE 2019

INSEDIAMENTI STORICI
NUMERO UNITÀ EDILIZIE E CATEGORIE DI INTERVENTO

AREE LIBERE E DESTINAZIONI D'USO DEGLI EDIFICI

TAVOLA
IS.1

SCALA
1:1.000

LUGLIO 2019
Adozione definitiva
MAGGIO 2020
Approvazione con prescrizioni della G.P.

Collaboratori: Valentina Chiarelli, Matteo Stefanelli

architetto urbanista
dott. arch. REMO ZULBERTI
p.zza Principale, 84 - 38082 Cimego (TN)
e-mail: remozulberti@hotmail.com fax: 0464.505823

Ordine degli Architetti
Piemonte Orientale
REMO ZULBERTI
692 sez. A - ARCHITETTURA