

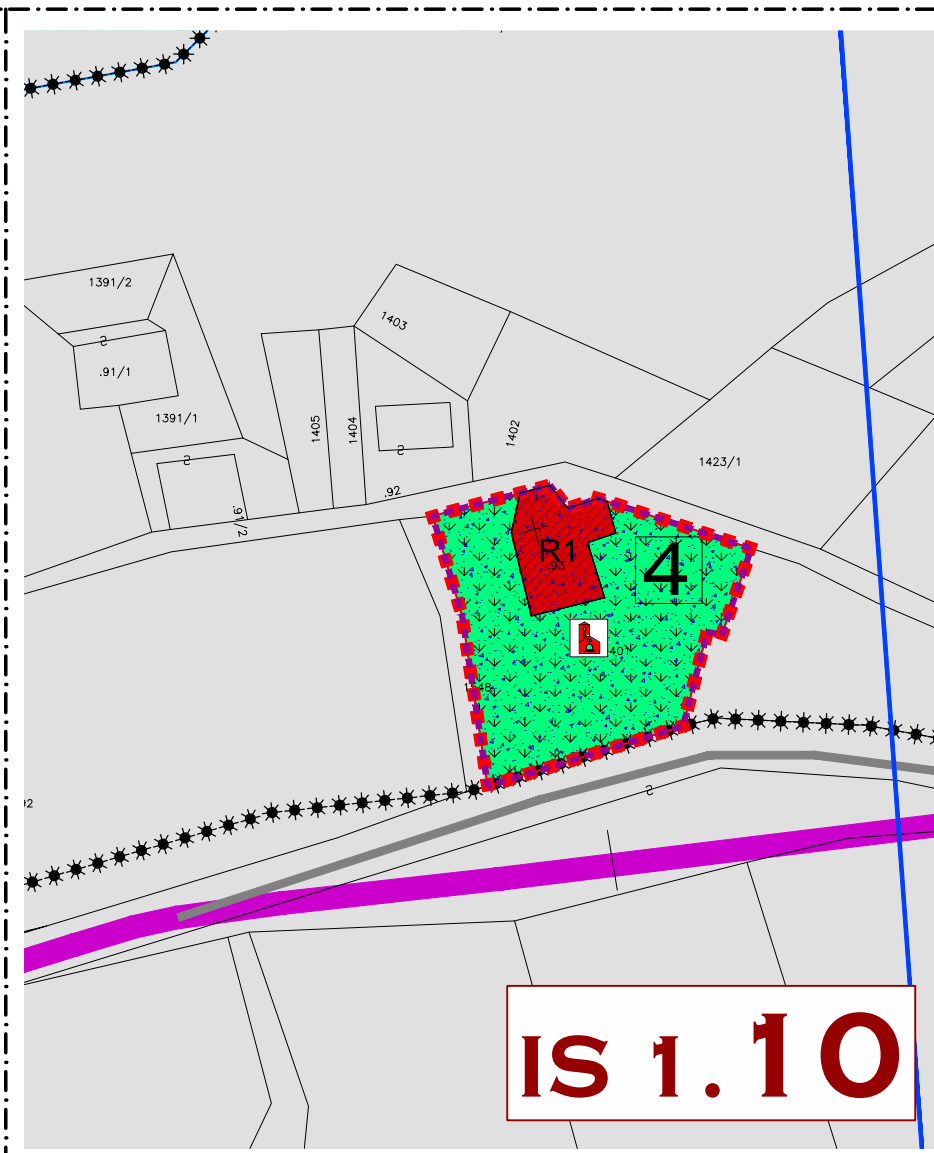
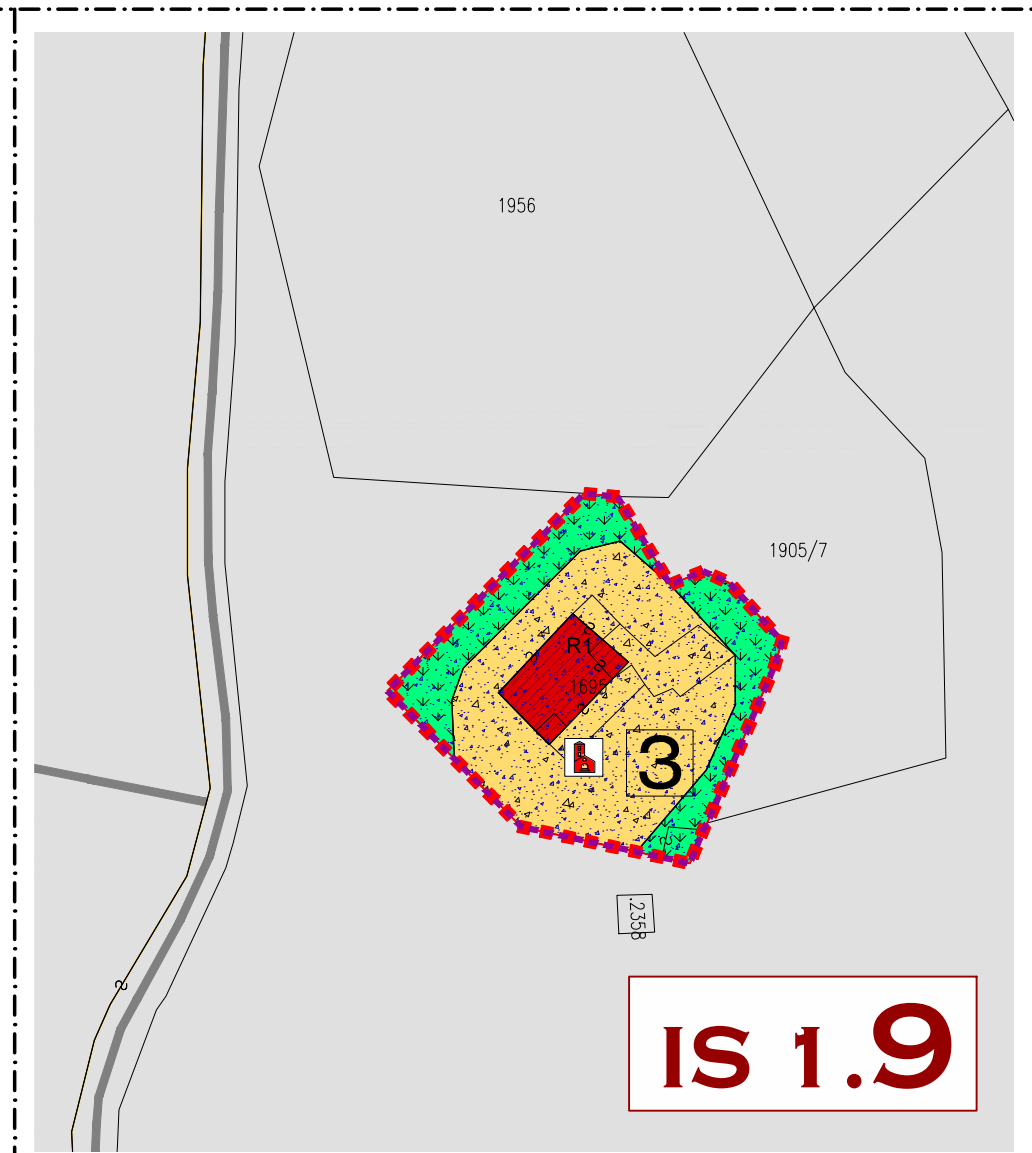
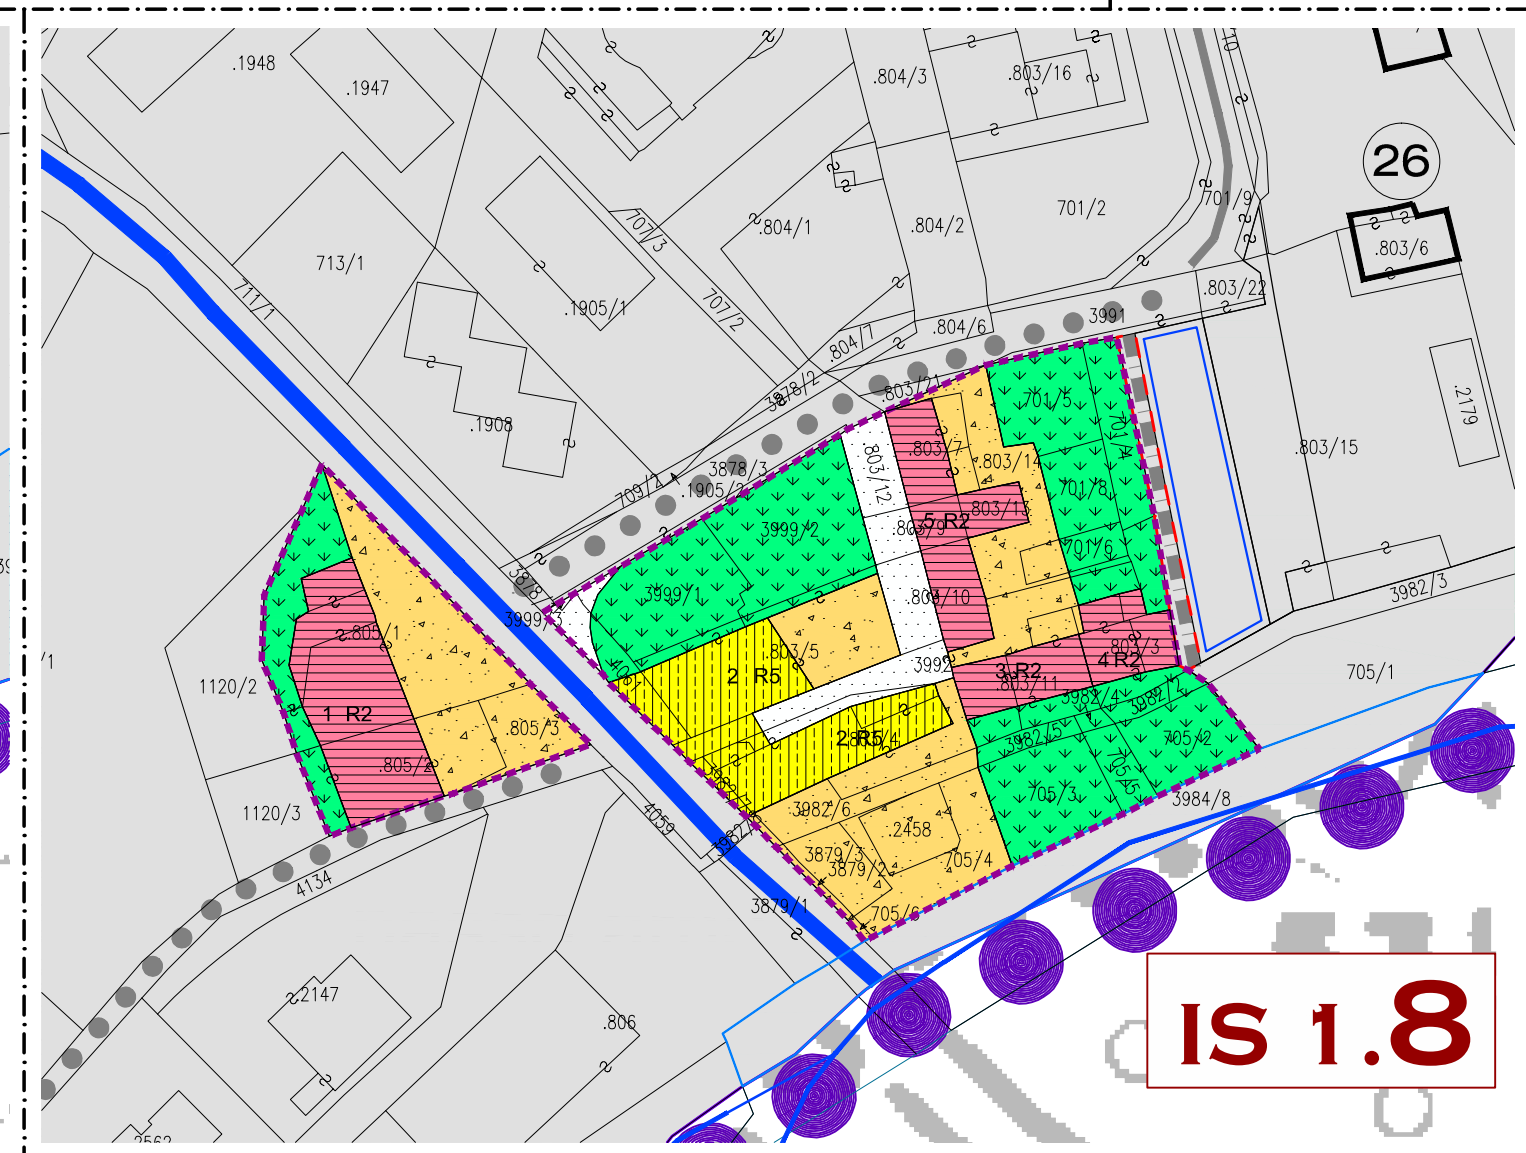
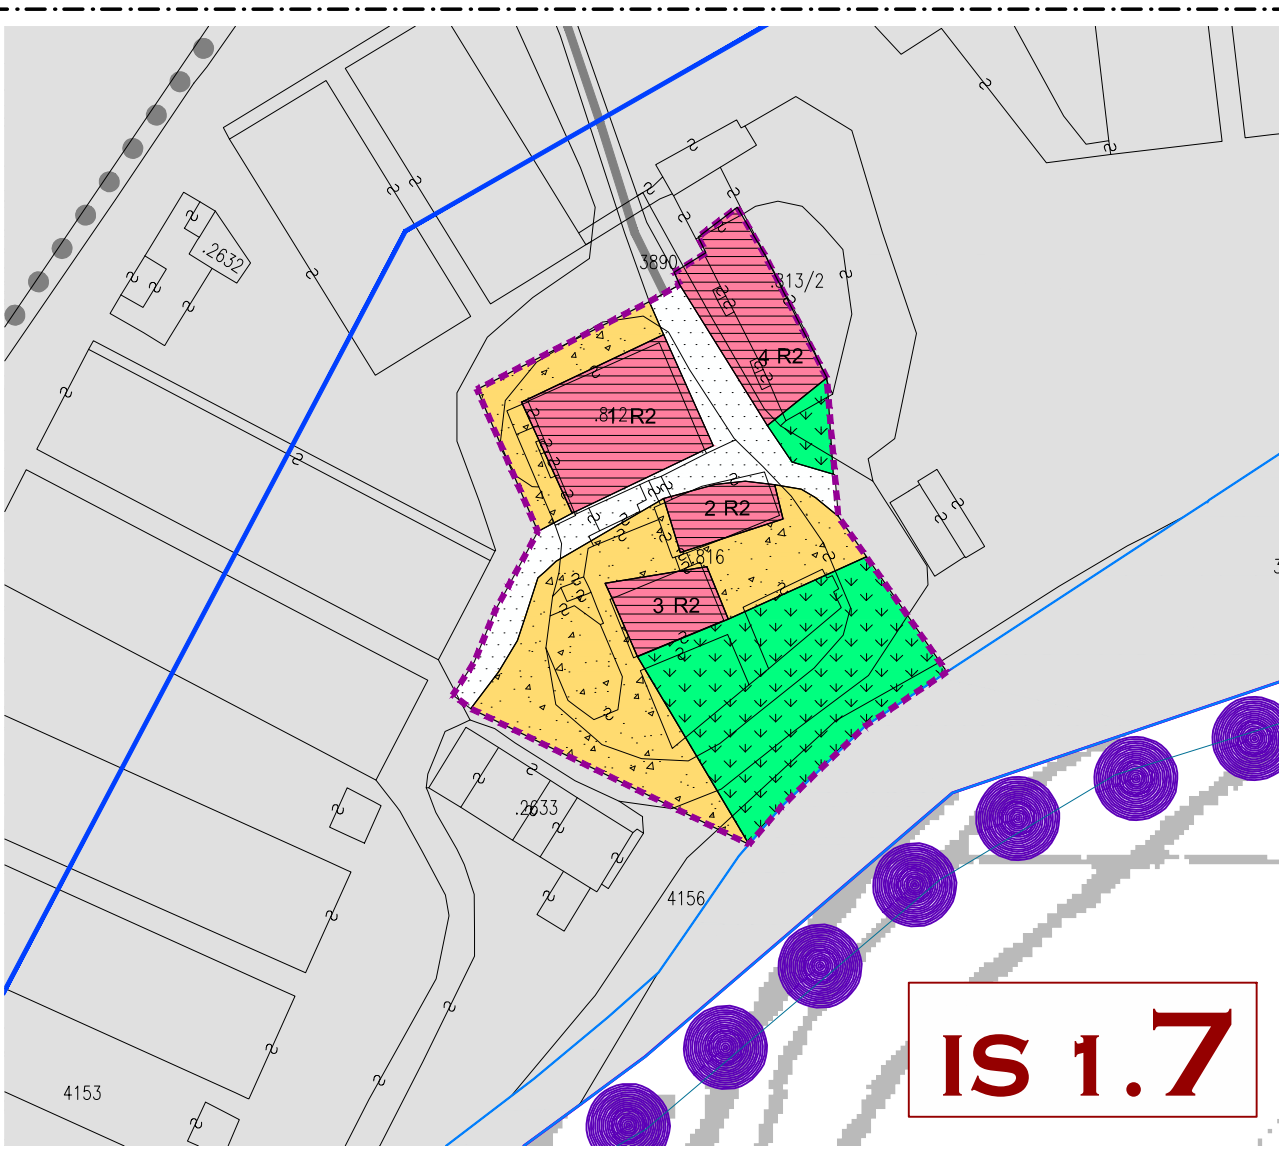
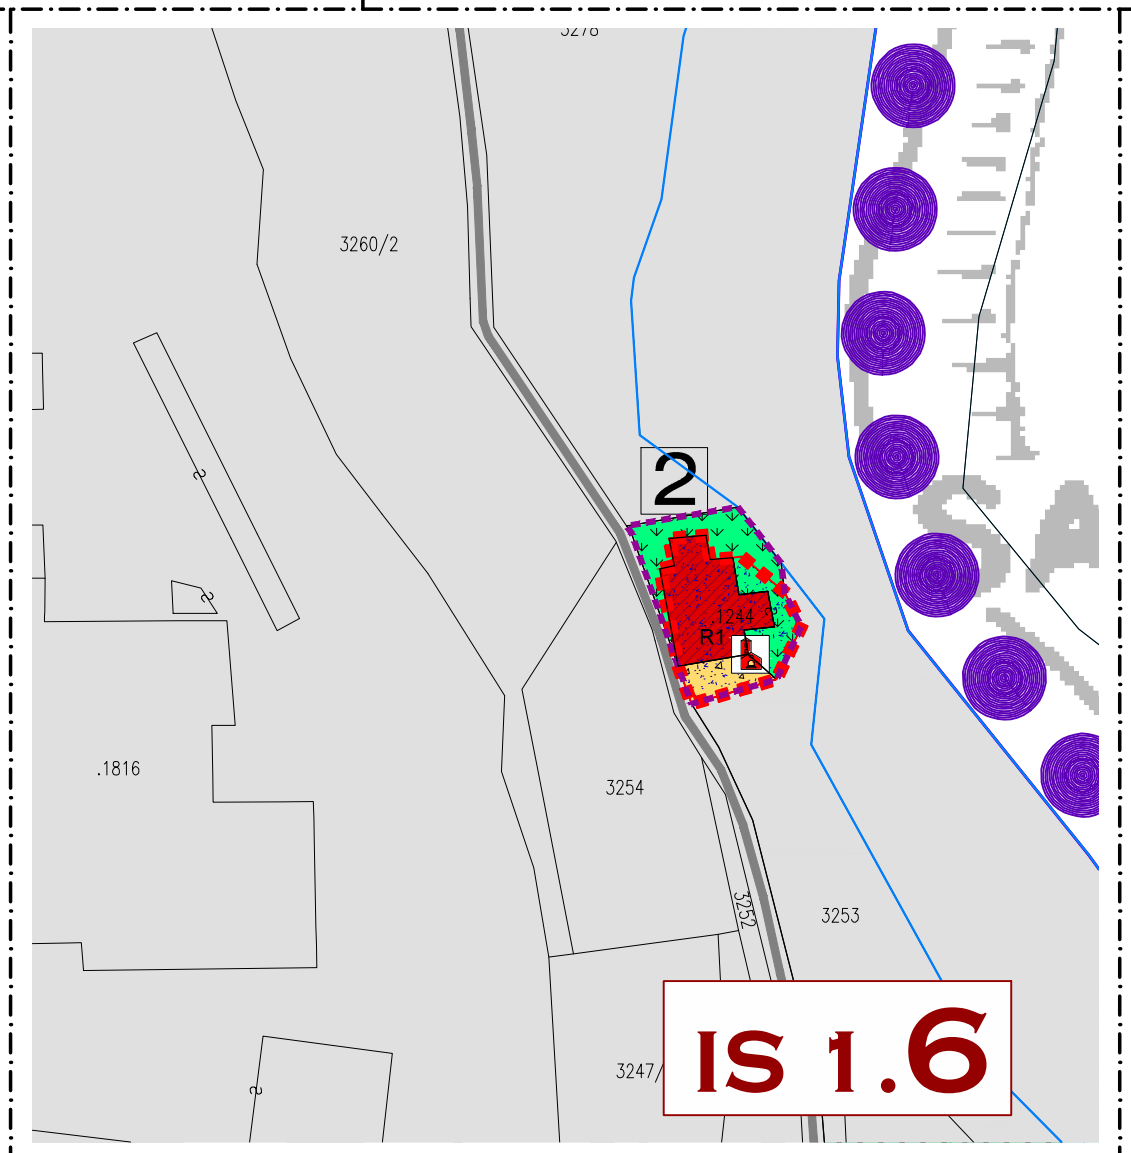
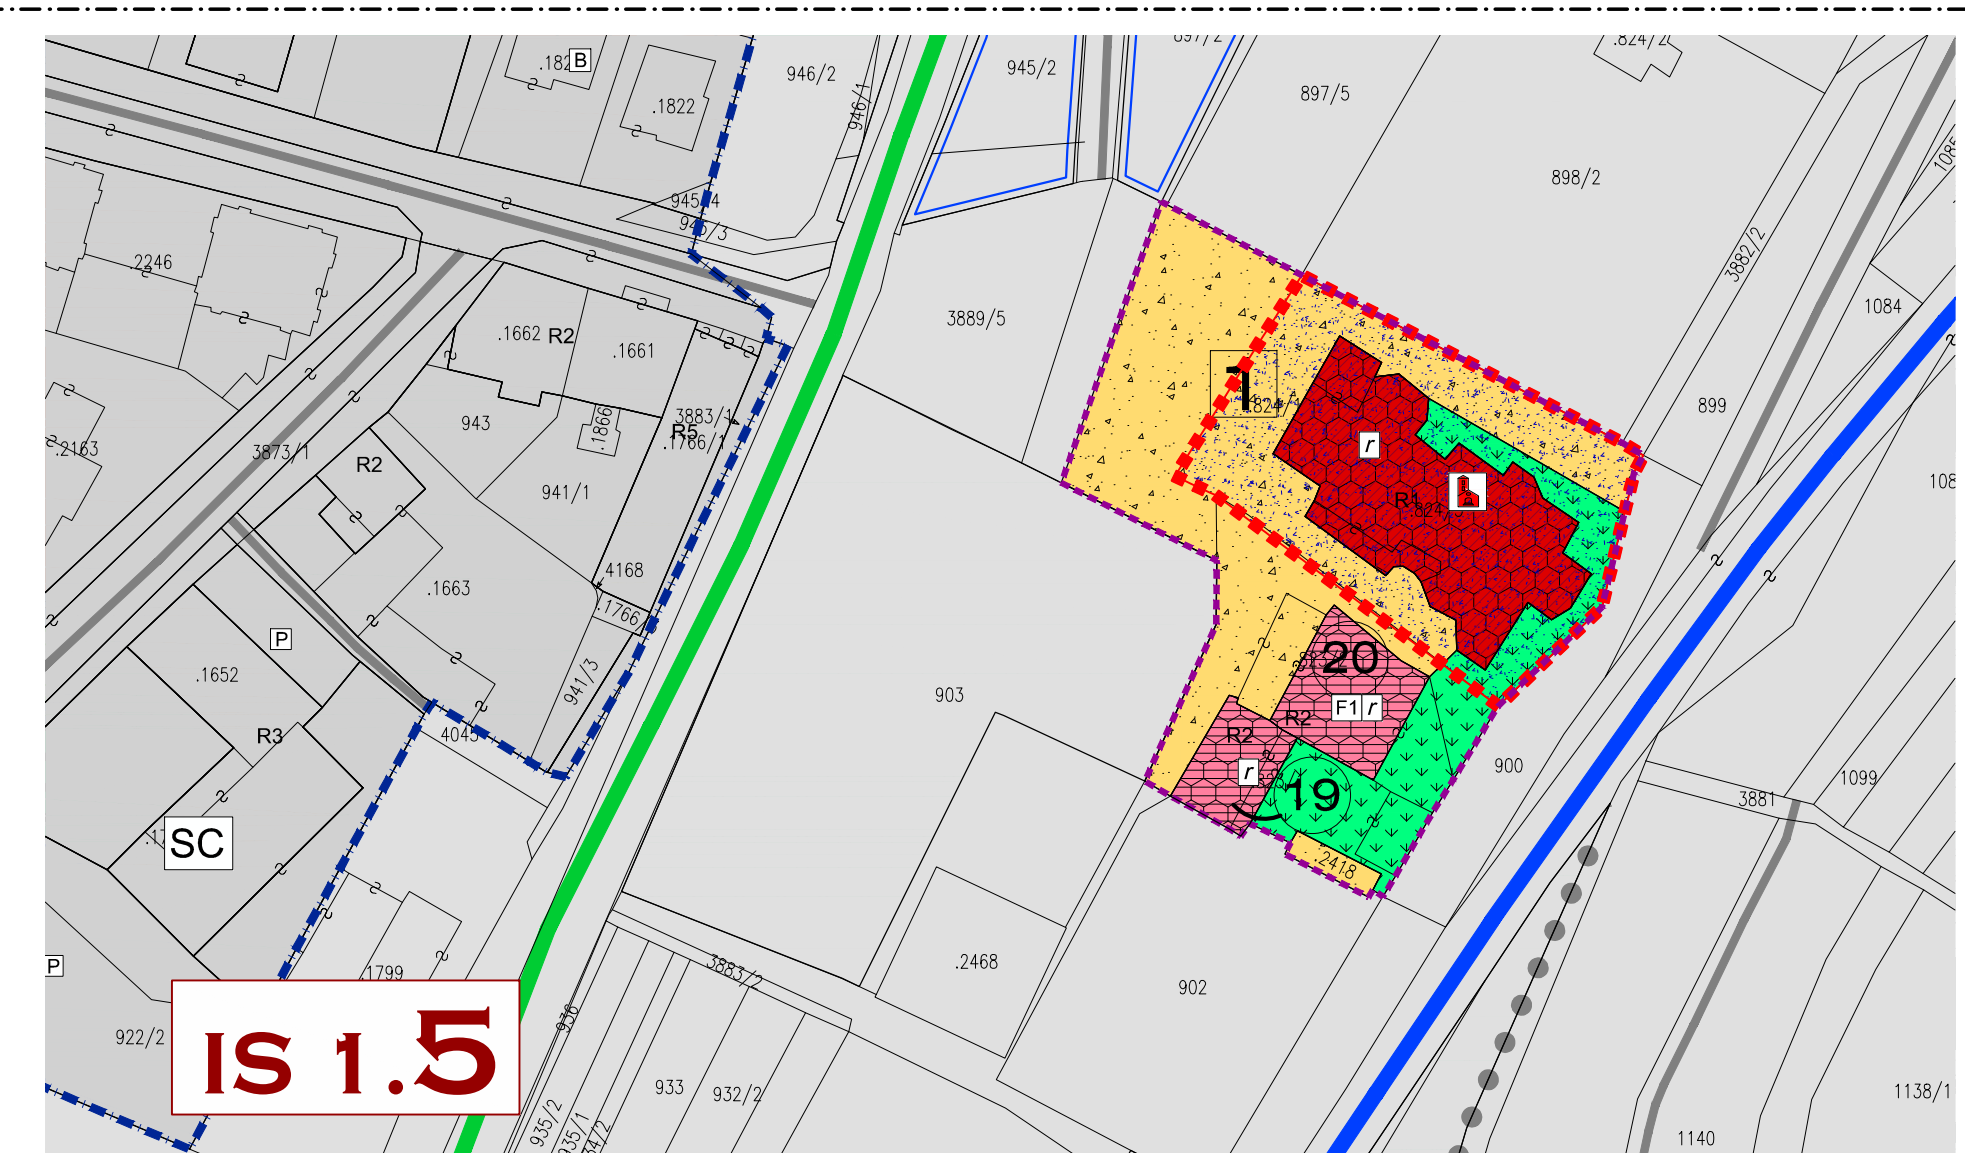
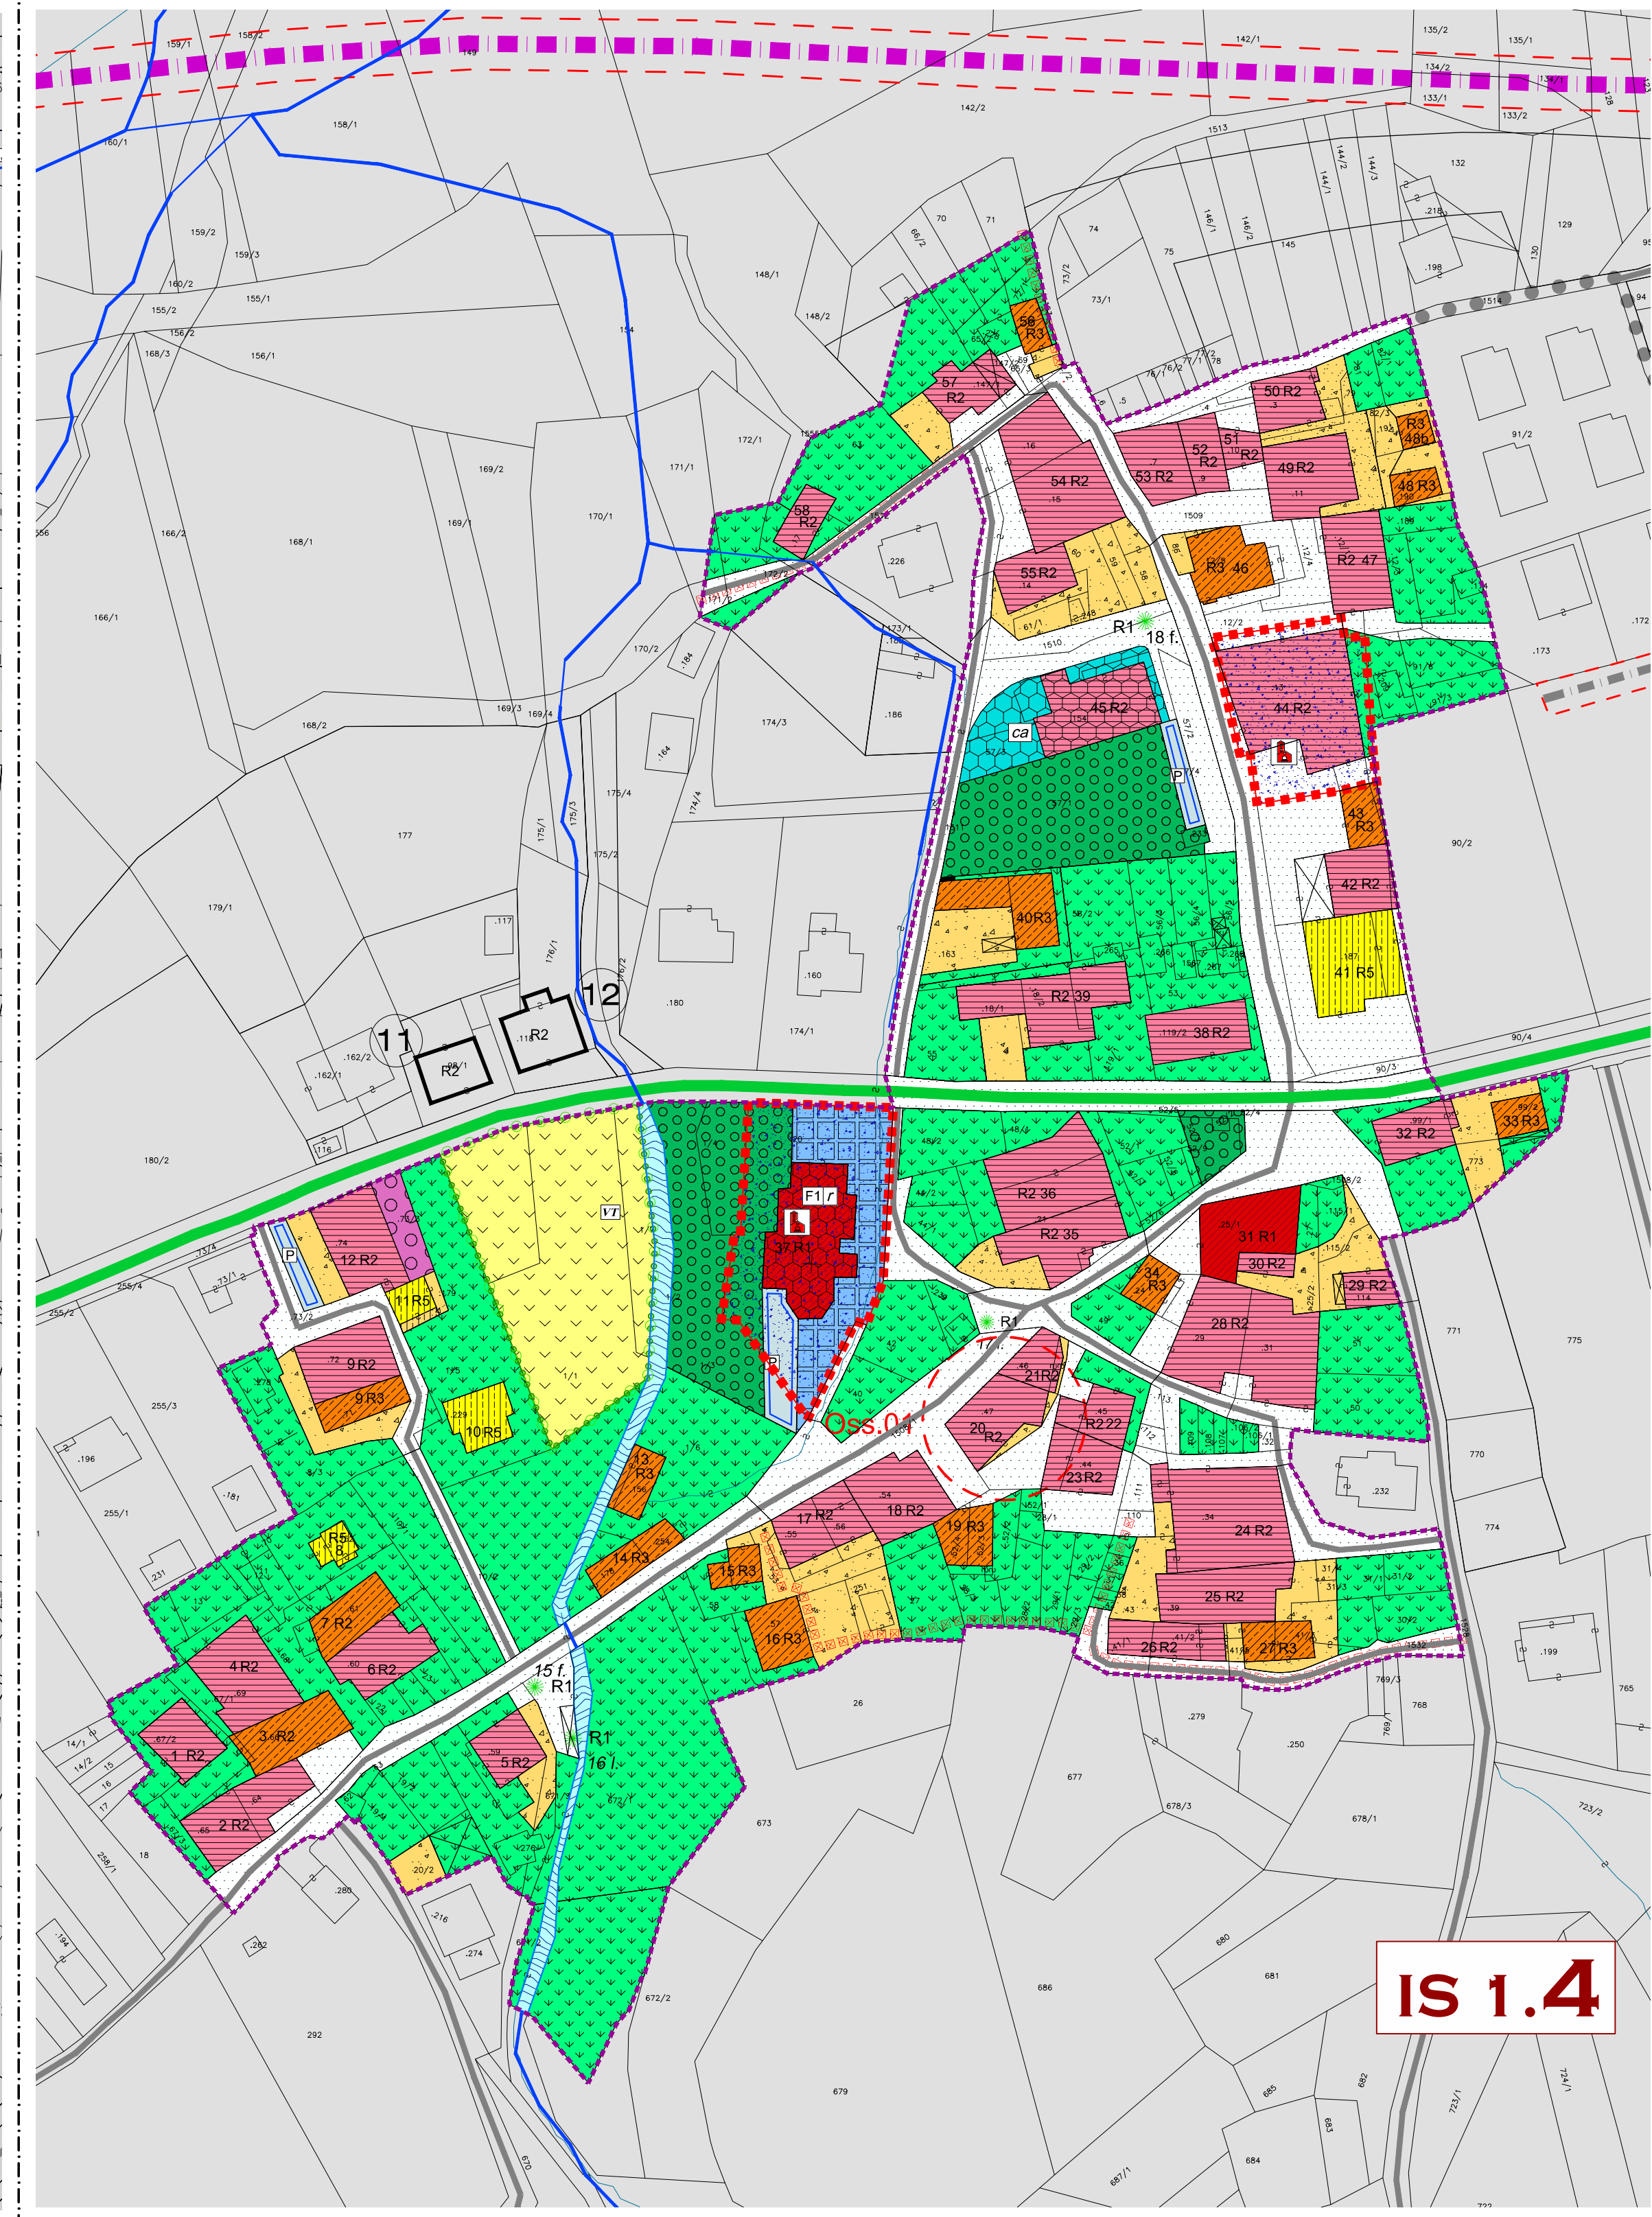
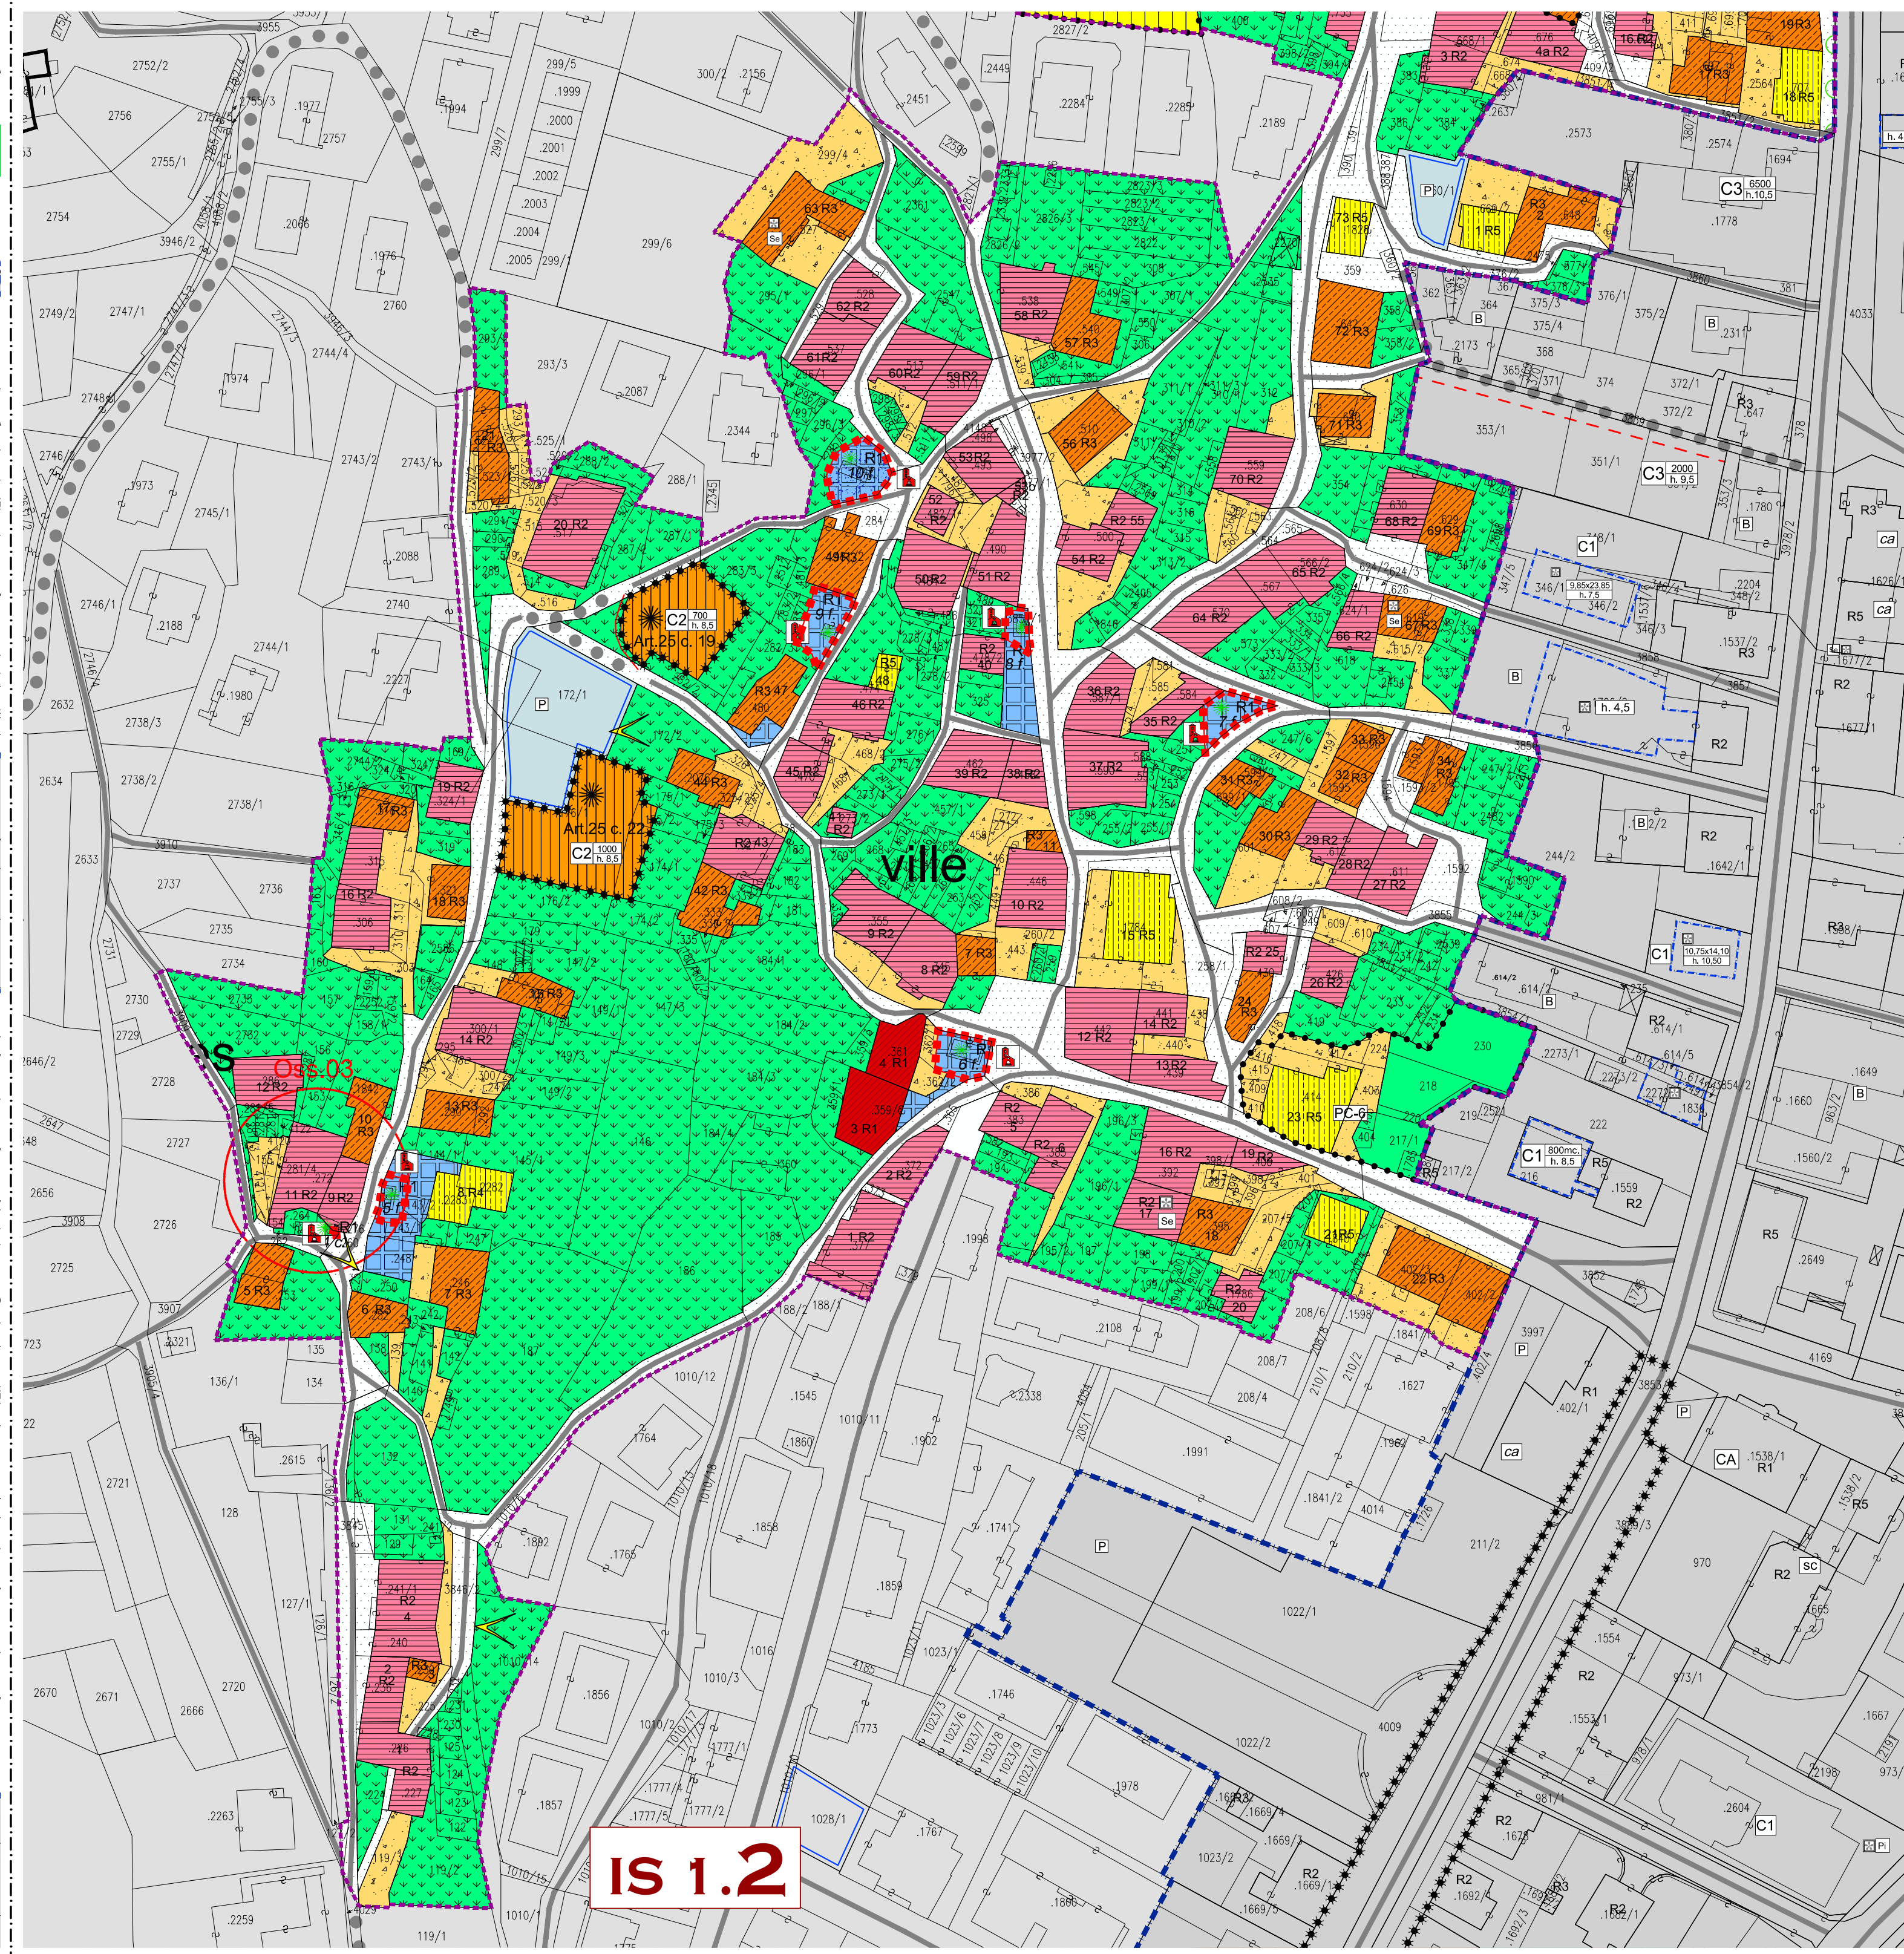


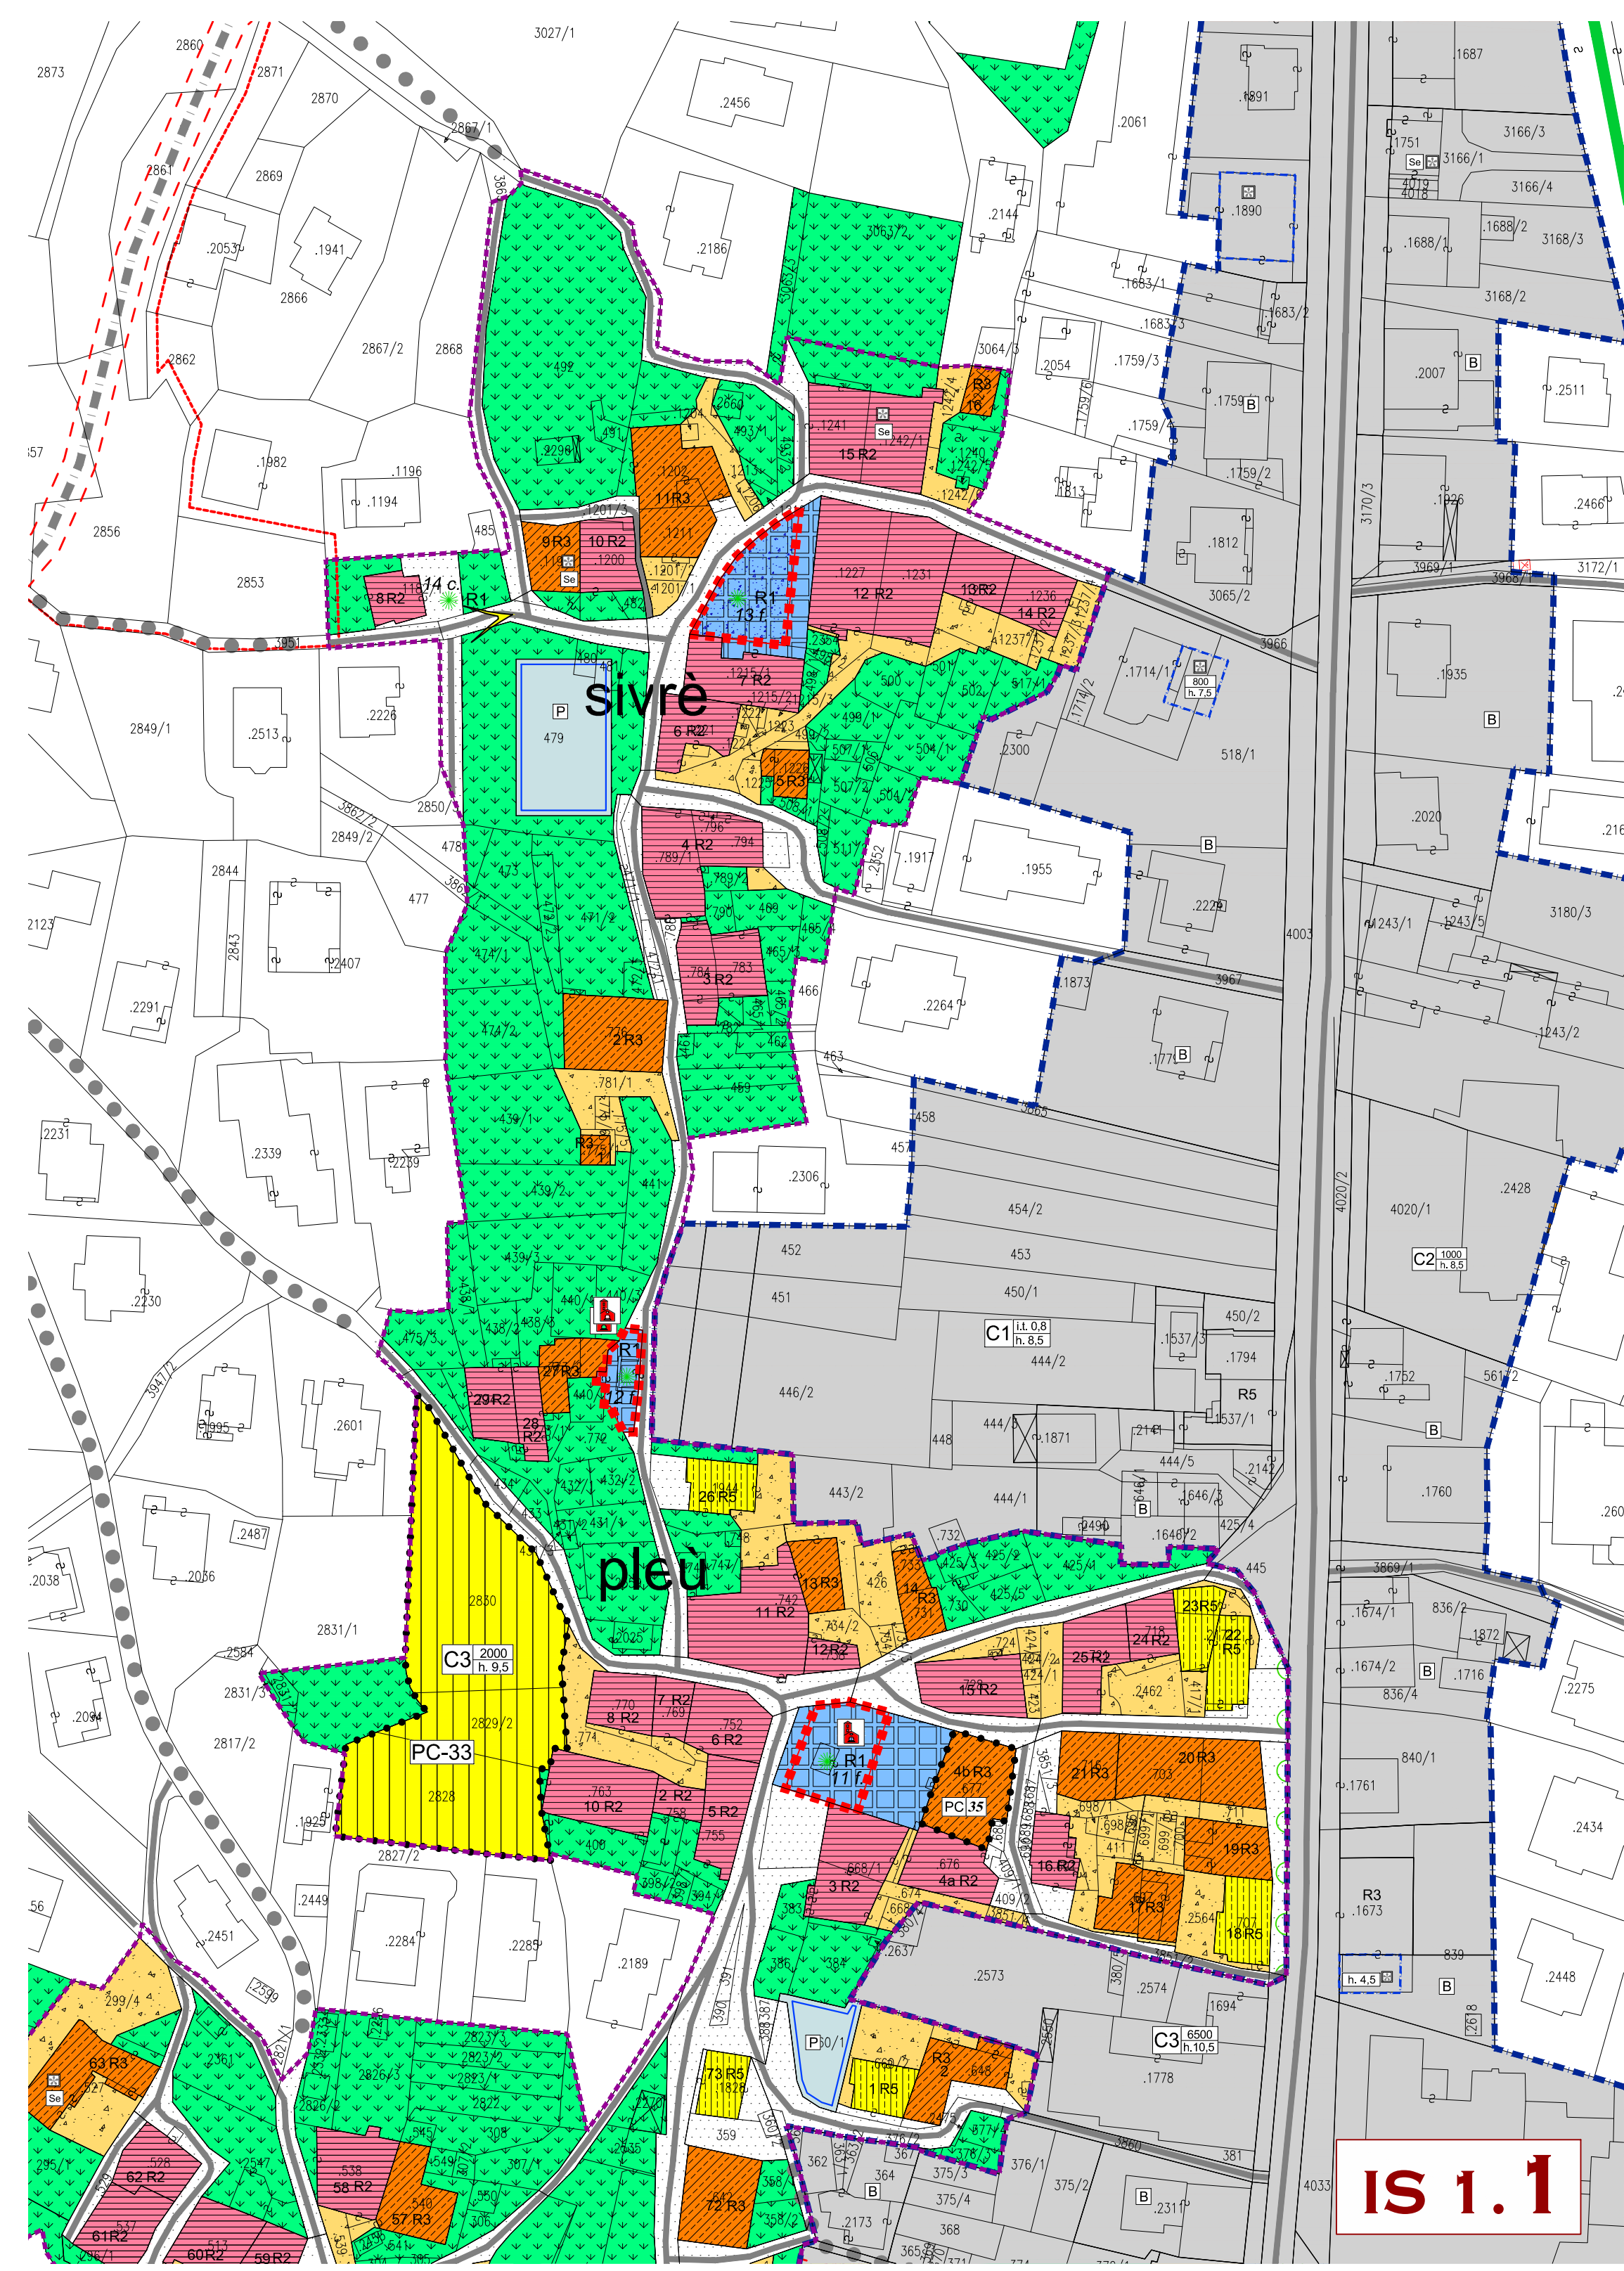

LEGENDA - Scala1:1.000		
Insediamenti Storici		
	Centro storico	Art. 23 A101
	Centro storico - Viali	Art. 24 A103
	Unità edilizia con numero di riferimento scheda	
DEFINIZIONE DEGLI INTERVENTI		
	Restauro	Art. 49 A203
	Risanamento conservativo	Art. 50 A204
	Ristrutturazione edilizia	Art. 51 A205
	Demolizione con ricostruzione	Art. 52 A207
	Manufatti accessori	A209
	Ambito di sedime nuova edificazione o ampliamento	Art. 15 Z602
	Allineamenti obbligatori	Art. 24 e 53
	Sopraelevazioni di 1 piano	Art. 53
	Sopraelevazioni di edifici esistenti	Art. 58 c.5
	Parcheggi interni	Art. 58 c.6
	Parcheggi di progetto	
	Coni visuali	Art. 40 Z601
	Elementi storici	Art. 62 Z601
	Fontana / Lavatoio / Capitello	
	Specifico riferimento normativo	Vedi art. Z602
AREE DI PERTINENZA		
	Spazi pubblici e Piazze pedonali da riqualificare	Art. 58 A402 A403
	Aree per attrezzature pubbliche ed Edificio pubblico	Art. 36 F201 F202 F203 F205
	Spazi amministrativi e culturali (sc) locali	Art. 36 A404 A405
	Spazi privati di pertinenza e da riqualificare	Art. 36 F301
	Edifici religiosi	
	Verde pubblico	
SERVIZI ED INTERVENTI PUNTUALI		
	Portici	
	Parcheggi pubblici	Art. 58 e 36 F305
	Zone ricettive e alberghiere	Art. 2548 D201
	Alberature di progetto	Art. 58 F419
	Percorsi pedonali di progetto	Art. 44 H101 A406
	Verde privato	Art. 58 c.9 A417
	Verde storico	
	Verde di tutela	Art. 3448 G117
	Viabilità locale esistente	Art. 42 e 58 A407 A408
	Fronte di pregio	Art. 24 B101
	Fronte di riqualificazione	Art. 25 c.9 B103
	Insediamenti lungo il viale	
	C2 Espansione residenziale "Prima casa per la residenza"	Art. 25 c.10 C103
	Residenziale soggetta a compensazione urbanistica	
	Con Piano di Lottizzazione e Concessione convenzionata	
Area soggetta a piano attuativo:		
	PL - Piano di Lottizzazione	Z504
	PR - Piano di Recupero	Z503
	PA - Piano Attuativo	Z501
	PC - Concessione convenzionata	Z509
	Specifico riferimento normativo	Vedi art. Z602

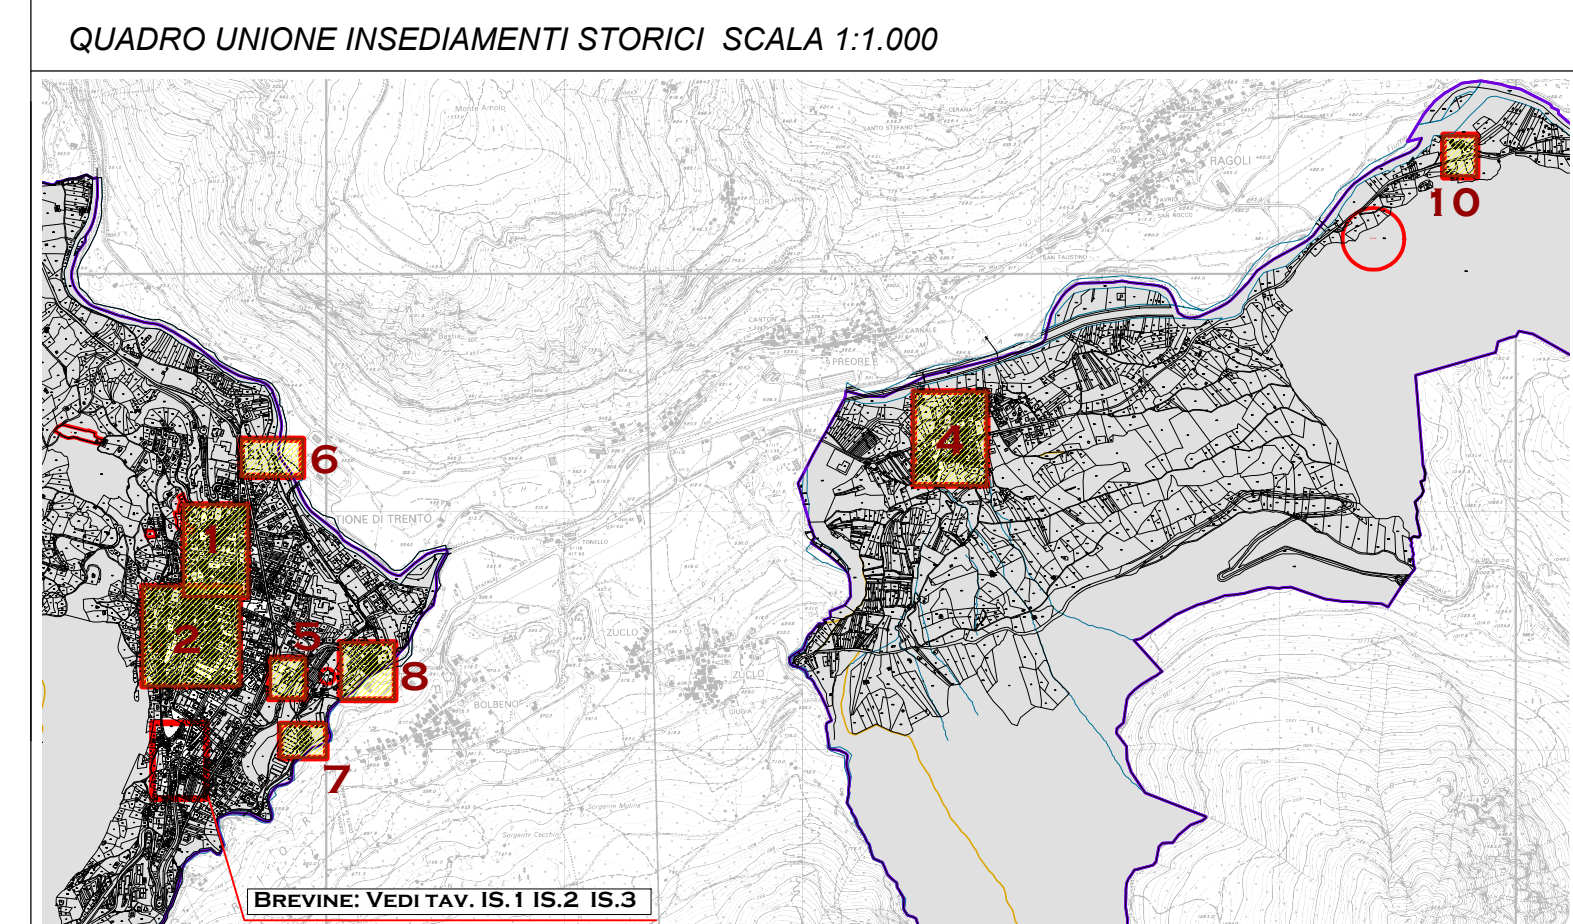

COMUNE DI TIONE DI TRENTO
PROVINCIA AUTONOMA DI TRENTO

PIANO REGOLATORE GENERALE
VARIANTE 2017

INSEDIAMENTI STORICI
SIVRÈ - PLEÙ - VILLA- CANTES - BASSO ARNÒ - SAONE - (*)
CENTRI STORICI ED EDIFICI ISOLATI

(*) Escluso il CS di Brevine per il quale si rinvia alla nuova schedatura.

CATEGORIE DI INTERVENTO E ZONIZZAZIONE

TAVOLA
IS.4

SCALA
1:1.000

DATA
LUGLIO 2017
Adozione definitiva
Collaboratore: Valentina Chiarelli

architetto urbanista
dott. arch. REMO ZULBERTI
p.zza Principale, 84 - 38082 Cimego (TN)
e-mail: remozulberti@hotmail.com fax:0464.505823

REM ZULBERTI
692 sez. A - ARCHITETTURA