
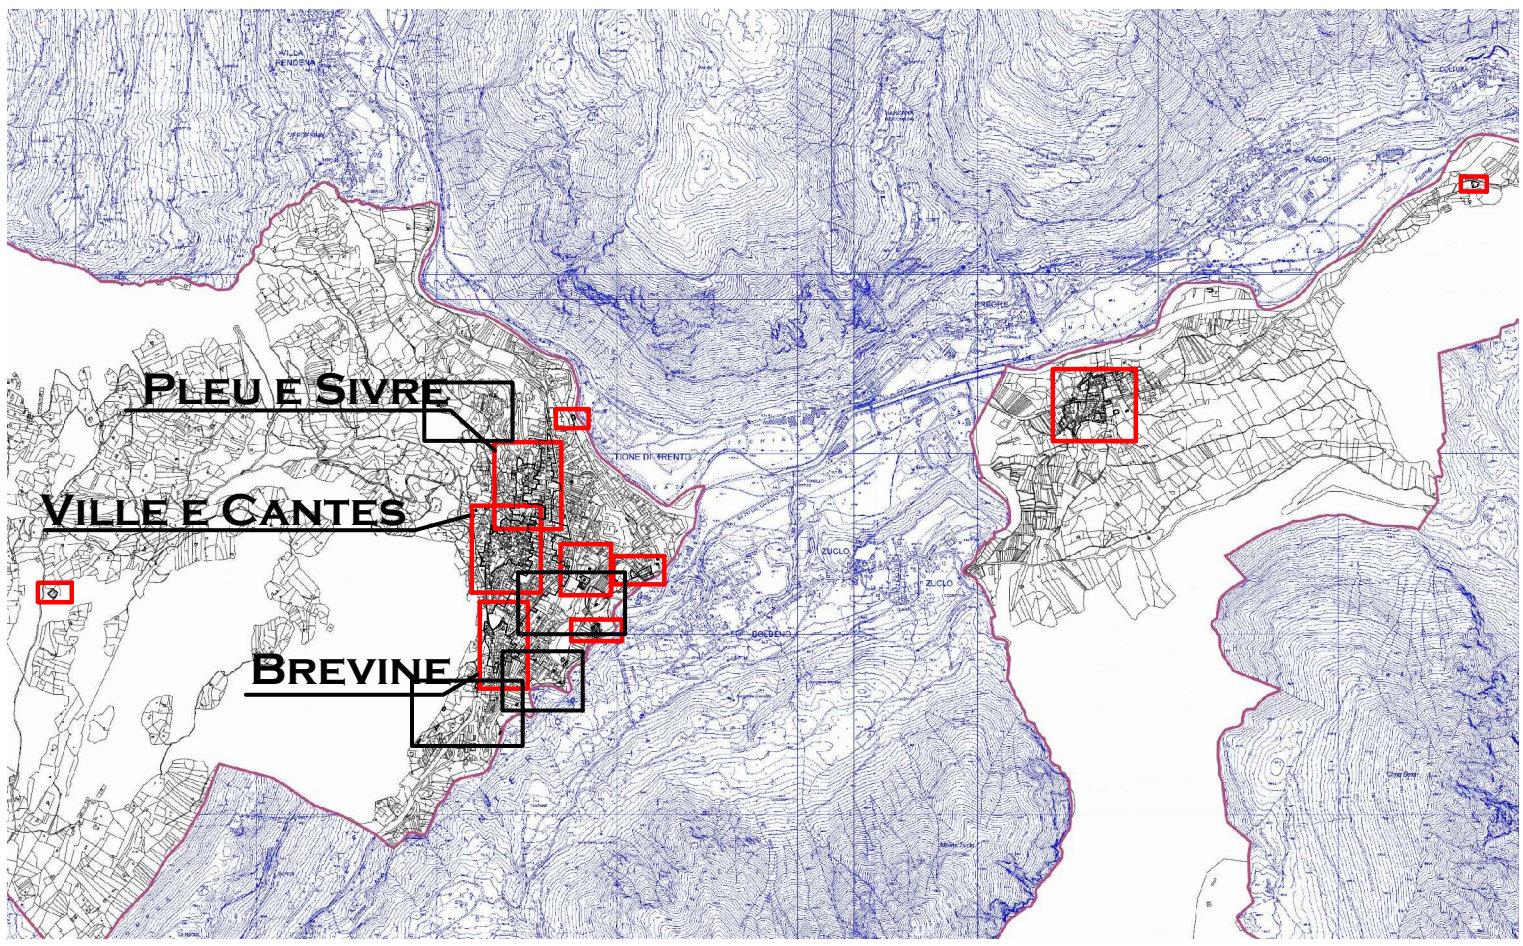


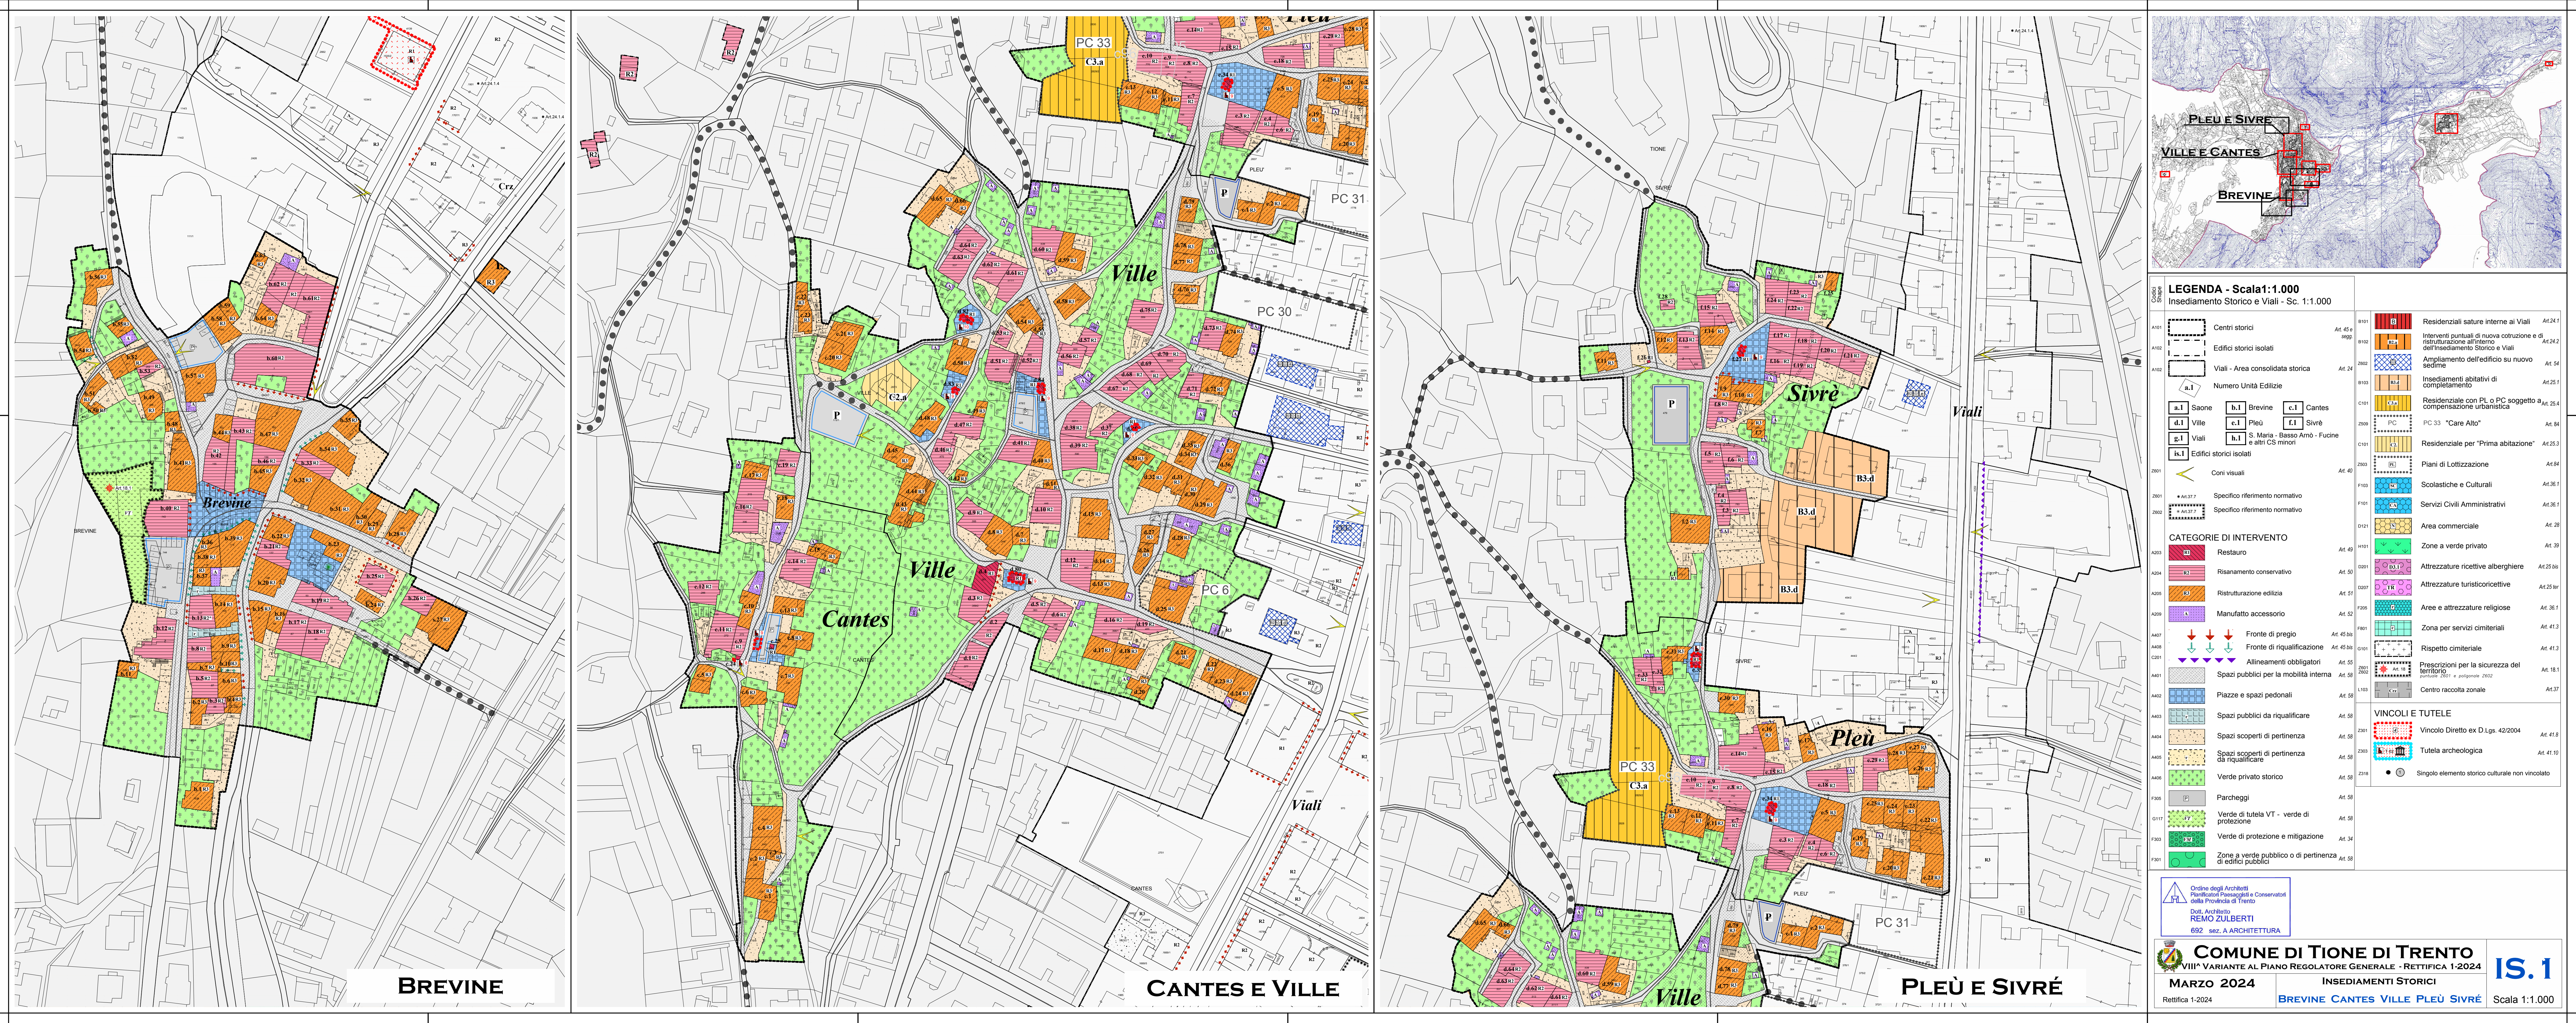

LEGENDA - Scala 1:1.000	
Insediamento Storico e Viali - Sc. 1:1.000	
	Centri storici
	Edifici storici isolati
	Viali - Area consolidata storica
	Numero Unità Edilizie
	Saone
	Ville
	Viali
	Edifici storici isolati
	Coni visuali
	Specifico riferimento normativo
	Specifico riferimento normativo
CATEGORIE DI INTERVENTO	
	Restauro
	Risanamento conservativo
	Ristrutturazione edilizia
	Manufatto accessorio
	Fronte di pregio
	Fronte di riqualificazione
	Allineamenti obbligatori
	Spazi pubblici per la mobilità interna
	Piazze e spazi pedonali
	Spazi pubblici da riqualificare
	Spazi scoperti di pertinenza da riqualificare
	Verde privato storico
	Parcheggi
	Verde di tutela VT - verde di protezione
	Verde di protezione e mitigazione
	Zona a verde pubblico o di pertinenza di edifici pubblici
	Residenziali sature interne ai Viali
	Interventi puntuali di nuova costruzione e di ristrutturazione all'interno dell'insediamento storico e Viali
	Ampliamento dell'edificio su nuovo sedime
	Insediamenti abitativi di completamento
	Residenziale con PL o PC soggetto a compensazione urbanistica
	PC 33 "Care Alto"
	Residenziale per "Prima abitazione"
	Piani di Lottizzazione
	Scolastiche e Culturali
	Servizi Civili Amministrativi
	Area commerciale
	Zona a verde privato
	Attrezzature ricettive alberghiere
	Attrezzature turistico ricettive
	Aree e attrezzature religiose
	Zona per servizi cimiteriali
	Rispetto cimiteriale
	Prescrizioni per la sicurezza del territorio
	Centro raccolta zonale
VINCOLI E TUTELE	
	Vincolo Diretto ex D.Lgs. 42/2004
	Tutela archeologica
	Singolo elemento storico culturale non vincolato

Ordine degli Architetti
Pianificatori, Paisaggisti e Conservatori
della Provincia di Trento
Dott. Architetto
REMO ZILBERTI
692 sez. A ARCHITETTURA

COMUNE DI TIONE DI TRENTO
VIII° Variante al Piano Regolatore Generale - Rettifica 1-2024
MARZO 2024
Rettifica 1-2024

INSEDIAMENTI STORICI
BREVINE CANTES VILLE PLEU SIVRÉ
Scala 1:1.000

IS.1